



加西消防署庁舎照明設備改修工事 実施設計書

工 事 番 号 加西工第 1 号

施 工 場 所 兵庫県加西市北条町東高室 9 9 3 番地の 1 (加西消防署) ほか

工 種 電気工事

北はりま消防組合

[illegible]

内訳明細書

番号	名 称	内 容	数 量	単 位	単 価	金額 (円)	備 考
	加西消防署庁舎照明設備改修工事						
A	直接工事費						
a	加西消防署		1	式			
b	加西消防署加西南出張所		1	式			
c	加西消防署加西北出張所		1	式			
	直接工事費 計						
B	共通費		1	式			
a	共通仮設費		1	式			準備費、工事施設費、環境安全費、動力用光熱水費、機械器具損料、運搬費、その他を含む。
b	現場管理費		1	式			建設業退職金共済組合掛金相当額、法定福利費を含む。
c	一般管理費		1	式			現場監督費
	共通費 計						
	小 計						
	消費税	10%					
	合計 (小計+消費税)						

番号	名 称	内 容	数 量	単 位	単 価	金額 (円)	備 考
A	直接工事費						
a	加西消防署						
I	照明設備費		1	式			
II	取付費		1	式			
III	既設照明設備撤去費		1	式			
IV	既設照明設備処分費		1	式			
b	加西消防署加西南出張所						
I	照明設備費		1	式			
II	取付費		1	式			
III	既設照明設備撤去費		1	式			
IV	既設照明設備処分費		1	式			
c	加西消防署加西北出張所						
I	照明設備費		1	式			
II	取付費		1	式			
III	既設照明設備撤去費		1	式			
IV	既設照明設備処分費		1	式			

内訳明細書

番号	名 称	規 格	数量	単位	単 価	金額 (円)	備 考
a	加西消防署						
I	照明設備費						
1	UVDL100形 φ 125 広角30K 白	NNN62822W	7	台			2 F 大会議室
2	LED電源ユニット 調光 0～100%	NTS90101KLD9	7	台			2 F 大会議室
3	リニューアルP φ 125器具→φ 150穴	NNN80004Z	7	台			2 F 大会議室
4	iD5200iスタイル 昼白色	XLX450NENPLE9	3	台			2 F 大会議室
5	UVDL100形 φ 125 広角30K 白	NNN62822W	31	台			2 F ホール
6	LED電源ユニット 調光 0～100%	NTS90101KLD9	31	台			2 F ホール
7	リニューアルP φ 125器具→φ 150穴	NNN80004Z	31	台			2 F ホール
8	LED□450埋込格子タイプ 昼白色	XL374CBVLA9	20	台			2 F ホール
9	iD2500iスタイル 昼白色	XLX420AENPLE9	18	台			2 F ホール
10	DL100形 φ 150拡散30K白	XND1069WLLE9	14	台			2 F ホール
11	LED非常灯専用型中天～8φ 100自己点	NNFB93606C	4	台			2 F ホール
12	iD2500D-W150昼白色	XLX420AENPLE9	1	台			2 F 倉庫
13	DL100形 φ 150拡散30K白	XND1069WLLE9	22	台			2 F 下足 廊下
14	LED非常灯専用型低天 φ 100自己点	NNFB91605C	3	台			2 F 下足 廊下
15	DL100形 φ 150拡散30K白	XND1069WLLE9	1	台			2 F 大会議室倉庫
16	iD2500D-W150昼白色	XLX420AENPLE9	1	台			2 F 大会議室倉庫
17	DL100形 φ 150拡散30K白	XND1069WLLE9	35	台			2 F 大会議室前通路
18	LED非常灯専用型低天 φ 100自己点	NNFB91605C	5	台			2 F 大会議室前通路
19	DL100形 φ 150拡散30K白	XND1069WLLE9	2	台			2 F 倉庫
20	iD5200D-W230昼白ウイズリモ	XLX450DENPRC9	4	台			2 F 防災対策用倉庫

番号	名 称	規 格	数量	単位	単 価	金額（円）	備 考
21	DL100形 φ 150拡散30K白	XND1069WLLE9	21	台			2 F 小会議室
22	LED□450埋込乳白パネル昼白色	XL574PFVKLA9	6	台			2 F 小会議室
23	iD5200埋込W2200昼白色	XLX450UENTLE9	8	台			2 F 防災研究室
24	iD2500D-W150昼白色	XLX420AENPLE9	1	台			2 F 防災研究室
25	iD2500D-W150昼白色	XLX420AENPLE9	1	台			2 F E P S
26	iD5200埋込W2200昼白色	XLX450UENTLE9	4	台			2 F 書庫
27	SRS直管LED埋込型(施設)	FTE980LS	6	台			2 F 署長室
28	直管LED20形1200タイプ昼白色	LDL20SN1112K	48	本			2 F 署長室
29	LED iDSRS照明器具	NSR84R9	51	台			2 F 事務所
30	LB40形6900lmタイプ昼白	NNL4600ENTRC9	51	台			2 F 事務所
31	iD1600D-W230昼白色	XLX210DENCLE9	1	台			2 F 湯沸室
32	DL100形 φ 150拡散30K白	XND1069WLLE9	3	台			2 F 吹き抜け
33	DL1500形 φ 250拡散50K	XND9987SNZLR9	8	台			2 F 吹き抜け
34	DL100形 φ 150拡散30K白	XND1069WLLE9	4	台			2 F トイレ前
35	DL100形 φ 150拡散30K白	XND1069WLLE9	11	台			2 F トイレ
36	iD2500iスタイル昼白色	XLX420NENPLE9	1	台			2 F トイレ
37	iD1600iスタイル昼白色	XLX210NENCLE9	1	台			2 F トイレ
38	天井取付熱線センサー付自動SW親器	WTK24818	1	台			2 F トイレ
39	天井取付熱線センサー付自動SW子器	WTK29129	1	台			2 F トイレ
40	傾斜天井DL100形 φ 150 30K	XND1061ALLE9	4	台			2 F 階段

番号	名 称	規 格	数量	単位	単 価	金額（円）	備 考
41	リニューアルP φ150器具→φ175穴	NNN80005K	4	台			2 F 階段
42	DL100形 φ150拡散30K白	XND1069WLLE9	2	台			2 F 階段
43	iD2500 D150防湿防雨 昼白色	XLW422AENZLE9	1	台			R F 屋外
44	iD非常灯40形D150防湿防雨N高出力	XWG422AGNJLE9	1	台			R F 屋外
45	iD非常灯20形D150N一般出力	XLG201AGNCLE9	3	台			R F 屋外
46	LED20形ウォール防雨防湿昼白定格出力	NNFW21800KLE9	1	台			螺旋階段
47	LED階段灯乳白カバー42W相当昼白色	NNCF50140JLE1	2	台			螺旋階段
48	一体型階段灯20形低光束30分N7イト	NNCF23215LE9	2	台			螺旋階段
49	DL100形 φ150拡散30K白	XND1069WLLE9	26	台			1 F ロビー
50	LED非常灯専用型低天 φ100自己点	NNFB91605C	3	台			1 F ロビー
51	LED□600埋込乳白カバー昼白色	XL582PFVJLA9	1	台			1 F ロビー
52	DL100形 φ150拡散50K白	XND1069WNLE9	3	台			1 F トイレ前
53	DL100形 φ150拡散30K白	XND1069WLLE9	11	台			1 F トイレ
54	iD800iスタイル昼白色	XLX200NENCLE9	2	台			1 F トイレ
55	天井取付熱線センサ付自動SW親器	WTK24818	1	台			1 F トイレ
56	天井取付熱線センサ付自動SW子器	WTK29129	1	台			1 F トイレ
57	iD2500D-W150昼白色	XLX420AENPLE9	1	台			1 F 倉庫
58	LED iDSRS照明器具	NSR84R9	28	台			1 F 研修室
59	LB40形6900lmワイズリモ昼白	NNL4600ENTRC9	28	台			1 F 研修室
60	DL100形 φ150拡散30K白	XND1069WLLE9	4	台			1 F 研修室

番号	名 称	規 格	数量	単位	単 価	金額 (円)	備 考
61	iD5200埋込W2200昼白色	XLX450UENTLE9	6	台			1 F 研修室
62	DL100形φ150拡散30K白	XND1069WLLE9	8	台			1 F 風除室
63	LED非常灯専用型低天φ100自己点	NNFB91605C	1	台			1 F 風除室
64	DL100形φ150拡散30K白	XND1069WLLE9	5	台			1 F 廊下
65	iD非常灯20形800埋込W190RE	XLG203RGNLE9	4	台			1 F 仮眠室 1、2
66	DL100形φ150拡散30K白	XND1069WLLE9	4	台			1 F 仮眠室 1、2
67	iD非常灯20形800埋込W190RE	XLG203RGNLE9	6	台			1 F 仮眠室 3、4、 5、6、7、8
68	DL100形φ150拡散30K白	XND1069WLLE9	6	台			1 F 仮眠室 3、4、 5、6、7、8
69	iD5200埋込W2200昼白色	XLX450UENTLE9	2	台			1 F 防火衣庫
70	iD非常灯40形5200埋220N一般	XLG451UGNJLE9	4	台			1 F 防火衣庫
71	iD800iスタイル昼白色	XLX200NENCLE9	1	台			1 F 女子更衣室
72	iD非常灯40形5200埋220N一般	XLG451UGNJLE9	1	台			1 F 男子洗面所
73	iD2500iスタイル昼白色	XLX420NENPLE9	2	台			1 F 男子洗面所
74	iD1600iスタイル昼白色	XLX210NENCLE9	1	台			1 F 男子洗面所
75	iD非常灯40形2500埋150N一般	XLG421PGNJLE9	2	台			1 F 風呂
76	iD2500iスタイル昼白色	XLX420NENPLE9	1	台			1 F 風呂
77	iD1600iスタイル昼白色	XLX210NENCLE9	1	台			1 F 風呂
78	LED電球 防湿・防雨型ブラケット	NNN15430	4	台			1 F 風呂
79	LED電球E26全方向プレミア	LDA13NGZ100ESWF	12	個			1 F 風呂
80	DL100形φ150拡散30K白	XND1069WLLE9	4	台			1 F 食堂

番号	名 称	規 格	数量	単位	単 価	金額（円）	備 考
81	iD2500iスタイル昼白色	XLX420NENPLE9	10	台			1 F 食堂
82	LED□450埋込グレア調光昼白色	XLX180UKNLA9	1	台			1 F 食堂
83	LED□450埋込乳白パネル木杵電球色	XL574PJTKLA9	2	台			1 F 食堂
84	iD5200 D230防湿防雨 昼白色	XLW452DENZLE9	2	台			1 F 厨房
85	iD非常灯40形D230防湿防雨N高出力	XWG452DGNJLE9	1	台			1 F 厨房
86	iD2500D-W150昼白色	XLX420AENPLE9	1	台			1 F 車庫
87	iD5200反射笠付型昼白色	XLX450KENPLE9	9	台			1 F 車庫
88	LED高天井特殊4環境向け水銀灯400形	XYM2041LE9	11	台			1 F 車庫
89	LEDSP 水銀灯250形相当ワット配光	NYS15270KLE9	5	台			1 F 車庫
90	LEDSP 水銀灯400形相当ワット配光	NYS15370KLE9	3	台			1 F 車庫
91	階段灯フラットライン40形30分電波N	NNCF40235JLE9	1	台			1 F E P S
92	iD2500D-W150昼白色	XLX420AENPLE9	2	台			1 F 倉庫
93	iD2500反射笠付型昼白色	XLX420KNPLE9	2	台			1 F 工具庫
94	iD5200埋込W220昼白色	XLX450UENTLE9	4	台			1 F 消毒室
95	LED非常灯専用型低天φ100自己点	NNFB91605C	1	台			1 F 消毒室
96	iD5200埋込W220昼白色	XLX450UENTLE9	2	台			1 F 備品庫
97	LEDローポールライト	XYT2007RZLE1	2	台			1 F 屋外
98	200形LEDスポット昼白色彩光色拡散	NYT1024SZLE9	2	台			1 F 屋外
99	ポールライト60形拡散電球色非調光	XLGE8030CE1	1	台			1 F 屋外
100	iD2500D-W150昼白色	XLX420AENPLE9	1	台			1 F E V 機械室

番号	名 称	規 格	数量	単位	単 価	金額（円）	備 考
101	iD非常灯2500D150N高出力	XLG422AGNJLE9	1	台			1 F E V機械室
102	軒下DL100形φ150拡散50K	XNW1063WNLE9	2	台			1 F 軒下
103	LEDブラケット直管20形昼白色	LGW80168LE1	4	台			1 F 屋外
104	LED20形ウォール防雨防湿昼白定格出力	NNFW21800KLE9	1	台			1 F 屋外
105	iD2500D-W150昼白色	XLX420AENPLE9	1	台			1 F コンプレッサー室
106	iD2500D-W150昼白色	XLX420AENPLE9	1	台			2 F 備蓄庫1、2、3、4
107	LED20形ウォール防雨防湿昼白定格出力	NNFW21800KLE9	8	台			1 F 外壁
108	iD2500反射笠付型昼白色	XLX420KNPLE9	16	台			1 F 受水槽
109	LEDSP 水銀灯400形相当ワット配光	NYS15370KLE9	4	台			1 F 車庫棟
110	iD2500反射笠付型昼白色	XLX420KNPLE9	9	台			1 F 備蓄庫1、2、3、4
111	LEDスポットライト150形電球色	LGW40117	9	台			1 F 外壁
112	DL60形φ150拡散50K白	XND0669WNLE9	2	台			1 F 車庫
113	iD2500 D150防湿防雨 昼白色	XLW422AENZLE9	4	台			1 F 車庫
114	iD2500 D150防湿防雨 昼白色	XLW422AENZLE9	1	台			1 F トイレ
115	LED蛍光灯兼用カバー	FK41534	1	台			1 F 訓練室
116	iD非常灯20D150防湿防雨N一般出力	XWG201AGNCLE9	9	台			全体訓練室
117	iD2500D-W150昼白色	XLX420AENPLE9	13	台			全体訓練室
118	iD非常灯2500D150N高出力	XLG422AGNJLE9	5	台			全体階段
119	LEDSP 水銀灯400形相当ワット配光	NYS15370KLE9	2	台			屋外
120	LEDモールライト電源別置400形丸型	XYG2524NLE9	7	台			屋外照明

番号	名 称	規 格	数量	単位	単 価	金額（円）	備 考
121	1灯用アーム	DYDX2001	7	台			屋外照明
122	LEDモールドライト電源別置400形丸型	XYG2524NLE9	14	台			屋外照明
123	2灯用アーム	DYDX2002	7	台			屋外照明
124	既設照明用ポール再塗装	ケレン+錆止+シリコン塗装2回塗り	14	本			屋外照明
125	LED誘導灯B級BL片面直付	FA20312CLE1	1	台			屋外
126	避難口表示板左 B級BL・BH兼用	FK20300	1	台			屋外
127	LED誘導灯C級片面直付	FA10312CLE1	1	台			屋外
128	避難口表示板左 C級 直付用	FK10300	1	台			1 F 玄関
129	B級用天井直付型リニューアルプレート	FK21727C	1	台			1 F 廊下
130	LED誘導灯C級片面直付	FA10312CLE1	1	台			1 F 廊下
131	避難口表示板左 C級 直付用	FK10300	1	台			1 F 廊下
132	B級用天井直付型リニューアルプレート	FK21727C	1	台			1 F 入口
133	LED誘導灯C級片面直付	FA10312CLE1	1	台			1 F 入口
134	避難口表示板左 C級 直付用	FK10300	1	台			1 F 入口
135	LED誘導灯B級BL両面直付け	FA20322CLE1	1	台			1 F 廊下
136	避難口表示板矢印付左B級BL・BH兼用	FK20306	1	台			1 F 廊下
137	避難口表示板矢印付右B級BL・BH兼用	FK20307	1	台			1 F 廊下
138	B級用天井直付型リニューアルプレート	FK21727C	1	台			1 F 廊下
139	LED誘導灯C級片面直付	FA10312CLE1	1	台			1 F 廊下
140	避難口表示板左 C級 直付用	FK10300	1	台			1 F 廊下

番号	名 称	規 格	数量	単位	単 価	金額（円）	備 考
141	B級用天井直付型リニューアル [°] レート	FK21727C	1	台			1 F 入口
142	LED誘導灯C級片面直付	FA10312CLE1	1	台			1 F 入口
143	避難口表示板左 C級 直付用	FK10300	1	台			1 F 入口
144	LED誘導灯B級BL両面直付け	FA20322CLE1	1	台			1 F 食堂
145	避難口表示板矢印付左B級BL・BH兼用	FK20306	1	台			1 F 食堂
146	避難口表示板矢印付右B級BL・BH兼用	FK20307	1	台			2 F 階段前
147	B級用天井直付型リニューアル [°] レート	FK21727C	1	台			2 F 階段前
148	LED誘導灯C級片面直付	FA10312CLE1	1	台			2 F 廊下
149	避難口表示板左 C級 直付用	FK10300	1	台			2 F 廊下
150	LED誘導灯C級壁埋込	FA10303CLE1	1	台			2 F 廊下
151	KEI-M398D→	加工FK11724C	1	台			2 F 廊下
152	通路表示板(両) C級 直付用	FK10318	1	台			2 F 廊下
153	LED誘導灯C級壁埋込	FA10303CLE1	1	台			2 F 廊下
154	KEI-M398D→	加工FK11724C	1	台			2 F 廊下
155	通路表示板(両) C級 直付用	FK10318	1	台			2 F 廊下
156	LED誘導灯C級壁埋込	FA10303CLE1	1	台			2 F 廊下
157	KEI-M398D→	加工FK11724C	1	台			2 F 廊下
158	通路表示板(両) C級 直付用	FK10318	1	台			2 F 廊下
159	LED誘導灯C級壁片面直付	FA10312CLE1	1	台			2 F 廊下
160	避難口表示板左 C級 直付用	FK10300	1	台			2 F 廊下

番号	名 称	規 格	数量	単位	単 価	金額（円）	備 考
161	LED誘導灯C級壁片面直付	FA10312CLE1	1	台			2 F 廊下
162	避難口表示板左 C級 直付用	FK10300	1	台			2 F 廊下
163	LED誘導灯B級BL片面直付	FA20312CLE1	2	台			2 F 大会議室
164	避難口表示板左 B級BL・BH兼用直付用	FK20300	2	台			2 F 大会議室
165	LED誘導灯C級壁片面直付	FA10312CLE1	2	台			2 F 大会議室
166	避難口表示板左 C級 直付用	FK10300	2	台			2 F 大会議室
167	LED誘導灯B級BL片面直付	FA20312CLE1	1	台			2 F 入口
168	避難口表示板左 B級BL・BH兼用直付用	FK20300	1	台			2 F 入口
169	信号変換インターフェース・LED用	NQL10111	5	台			
170	F2 伝送ユニット	WRT2050	1	台			
171	ﾌﾙ2線LED照明・蛍光灯調光TU	WRT4243	5	台			
172	ﾌﾙ2線式リモコン 調光スイッチ	WRT5771K	5	台			
173	ワイズリモ/高天井ひとセン付兼用送信器	NQ55000J	2	台			
	小 計						
Ⅱ	取付費		1	式			
Ⅲ	既設照明設備撤去費		1	式			
Ⅳ	既設照明設備処分費		1	式			
	合 計						

内訳明細書

番号	名 称	規 格	数量	単位	単 価	金額 (円)	備 考
b	加西消防署加西南出張所						
I	照明設備費						
1	iD5200埋込W300 昼白色	XLX450VENTLE9	10	台			事務所
2	iD非常灯40形5200埋300N一般	XLG451VGNCLE9	2	台			事務所
3	軒下DL100形φ150拡散50K	XNW1063WNLE9	2	台			風除室・玄関・廊下
4	LED非常灯専用中天〜6φ100自己	NNFB93605C	1	台			風除室・玄関・廊下
5	リニューアルプレート□150(内蔵用)	FK80012	1	台			風除室・玄関・廊下
6	LED□650直付乳白パネル昼白色	XL682PFVJLA9	1	台			風除室・玄関・廊下
7	iD2500コーナー昼白色	XLX420CENTLE9	2	台			風除室・玄関・廊下
8	iD1600埋込W300昼白色	XLX210VENJLE9	2	台			風除室・玄関・廊下
9	iD非常灯20形1600埋込W300RE	XLG213VGNLE9	2	台			風除室・玄関・廊下
10	一体型階段灯20形低光束30分NT	NNCF22115LE9	1	台			風除室・玄関・廊下
11	iD5200D-W230昼白色	XLX450DENPLE9	1	台			台所・待機室・勝手口
12	シーリングライト8畳用調色	LGC31104	1	台			台所・待機室・勝手口
13	LEDブラケット直管15形昼白色	LGB85040LE1	1	台			台所・待機室・勝手口
14	iD1600埋込W300昼白色	XLX210VENJLE9	2	台			トイレ
15	LEDシーリングライト60形電球色	LGB51521LE1	2	台			トイレ
16	天井取付熱線センサー付自動SW(親器)	WTK24818	1	台			トイレ
17	天井取付熱線センサー付自動SW(子器)	WTK2910K	1	台			トイレ
18	iD1600埋込W300昼白色	XLX210VENJLE9	2	台			仮眠室
19	iD非常灯20形1600埋込W300RE	XLG213VGNLE9	2	台			仮眠室
20	LED壁付型ベッドライト	NNF11889JLE1	16	台			仮眠室

番号	名 称	規 格	数量	単位	単 価	金額 (円)	備 考
21	LED電球4.3W×17°ラケット電球色	LGW85005BF	1	台			脱衣所・浴室
22	LEDシーリングライト丸管20形電球色	LGW51716WCF1	2	台			脱衣所・浴室
23	iD5200iスタイル昼白色	XLX450NENPLE9	8	台			防火衣・車庫・中二階
24	iD非常灯5200i80N一般出力	XLG451NGNJLE9	2	台			防火衣・車庫・中二階
25	軒下DL100形φ150拡散50K	XNW1063WNLE9	3	台			防火衣・車庫・中二階
26	iD2500コーナー昼白色	XLX420CENTLE9	2	台			防火衣・車庫・中二階
27	LED電球4.3W×17°ラケット電球色	LGW85005BF	1	台			防火衣・車庫・中二階
28	iD5200iスタイル昼白色	XLX450NENPLE9	1	台			倉庫・救急備品庫
29	iD5200D-W230昼白色	XLX450DENPLE9	1	台			倉庫・救急備品庫
30	LED投光器角型Lマルチ1Kw相当拡散	NYS35355LE2	4	台			屋外
31	LED電球4.3W×17°ラケット電球色	LGW85005BF	2	台			屋外
32	LED赤色灯電池内蔵型	NNF20242Z	1	台			屋外
33	防爆型LED照明器具 直付	XLJ4100LE9	1	台			油庫・機械室
34	iD1600埋込W300昼白色	XLX210VENJLE9	1	台			階段踊り場
35	iD5200D-W230昼白色	XLX450DENPLE9	1	台			書庫
36	iD2500D-W150昼白色	XLX420AENPLE9	1	台			更衣室
37	iD5200埋込W300昼白色映光色	XLX450VDNTLE9	6	台			会議室
38	LED電球4.3W×17°ラケット電球色	LGW85005BF	3	台			屋外
	小 計						
II	取付費		1	式			
III	既設照明設備撤去費		1	式			
IV	既設照明設備処分費		1	式			
	合 計						

内訳明細書

番号	名 称	規 格	数量	単位	単 価	金額 (円)	備 考
c	加西消防署加西北出張所						
I	照明設備費						
1	iD5200埋込W300昼白色映光色	XLX450VDNTLE9	10	台			会議室
2	iD2500D-W150昼白色	XLX420AENPLE9	2	台			会議室
3	DL100形φ150拡散50K白	XND1067WNLE9	2	台			会議室
4	iD5200埋込W300昼白色	XLX450VENTLE9	7	台			事務室
5	iD非常灯40形5200埋300N一般	XLG451VGNCLE9	2	台			ポーチ
6	軒下DL60形φ150拡散50K	XNW0663WNLE9	2	台			玄関
7	LED□640埋込ﾌﾟﾘｽﾑﾊﾟﾈﾙ昼白色	NNF57510CLT9	1	台			玄関
8	LED赤色灯電池内蔵型	NNF20242Z	1	台			車庫
9	LED高天井電源内蔵型1000形拡散	NYM20200LR9	2	台			車庫
10	iD2500ｺｰﾅｰ昼白色	XLX420CENTLE9	5	台			車庫前
11	軒下DL150形φ150拡散30K	XNW1563WLLE9	4	台			救急備品庫
12	軒下リニューアルP φ150⇒φ200	NNK00002W	4	台			救急殺菌室
13	iD5200D-W230昼白色	XLX450DENPLE9	2	台			外壁
14	LEDｼｰﾘﾝｸﾞﾗｲﾄ丸管20形電球色	LGW51716WCF1	1	台			倉庫
15	LDL20X1ｳｵｰﾙﾗｲﾄ防湿防雨	NNFW21885LE9	1	台			書庫
16	直管LED20形1200ﾀｲﾌﾟ昼白色	LDL20SN1112K-X	1	台			書庫
17	iD5200ｲｽﾀｲﾙ昼白色	XLX450NENPLE9	1	台			洗面・浴室
18	iD800D-W150昼白色	XLX200AENCLE9	2	台			洗面・浴室
19	LEDﾌﾞﾗｹｯﾄ直管15形昼白色	LGB85042LE1	2	台			洗面・浴室
20	LEDｼｰﾘﾝｸﾞﾗｲﾄ丸管20形昼白色	LGW51714WCF1	1	台			食堂

番号	名 称	規 格	数量	単位	単 価	金額 (円)	備 考
21	LEDシーリングライト丸管20形電球色	LGW51716WCF1	1	台			食堂
22	iD5200D-W230昼白色	XLX450DENPLE9	4	台			仮眠室
23	LEDブラケット直管20形昼白色	LGB85037LE1	1	台			仮眠室
24	iD非常灯2500D150N一般出力	XLG421AGNJLE9	2	台			外壁(南)
25	iD1600埋込W300昼白色	XLX210VENJLE9	6	台			トイレ
26	LDL20X1ウォールライト防湿防雨	NNFW21885LE9	2	台			トイレ
27	直管LED20形1200タイプ 昼白色	LDL20SN1112K-X	2	台			トイレ
28	iD800D-W150昼白色	XLX200AENCLE9	1	台			トイレ
29	DL100形 φ 150拡散50K白	XND1067WNLE9	1	台			トイレ
30	LEDブラケット直管15形昼白色	LGB85042LE1	2	台			トイレ
31	iD5200D-W230昼白色	XLX450DENPLE9	1	台			トイレ
32	LEDブラケット直管15形昼白色	LGB85042LE1	2	台			トイレ
33	天井取付熱線センサ付自動SW 親器	WTK24818	1	台			廊下
34	天井取付熱線センサ付自動SW 子器	WTK24818	2	台			廊下
35	iD1600埋込W300昼白色	XLX210VENJLE9	2	台			外壁(通用口)
36	iD非常灯20形1600埋込W300RE	XLG213VGNLE9	3	台			廊下
37	LDL20X1ウォールライト防湿防雨	NNFW21885LE9	1	台			外壁(通用口)
38	直管LED20形1200タイプ 昼白色	LDL20SN1112K-X	1	台			外壁(通用口)
39	防爆型LED照明器具 直付	XLJ4100LE9	1	台			廊下
40	iD800D-W150昼白色	XLX200AENCLE9	1	台			物入

番号	名 称	規 格	数量	単位	単 価	金額（円）	備 考
41	LED消火栓表示灯防雨型	NNF70014	1	台			危険物庫
42	iD800D-W150昼白色	XLX200AENCLE9	1	台			機械室
43	LED投光器角型マルチ1KW相当拡散	NYS35355LE2	2	台			屋外
44	LEDSP CDMT150相当ワイド配光	NYS15171KLE9	2	台			屋外
45	iD5200iスタイル昼白色	XLX450NENPLE9	2	台			倉庫
46	LED防犯灯 10VA明るさセンサなし	NNY20333LE1	1	台			屋外
	小 計						
Ⅱ	取付費		1	式			
Ⅲ	既設照明設備撤去費		1	式			
Ⅳ	既設照明設備処分費		1	式			
	合 計						

加西消防署庁舎照明設備改修工事仕様書

北はりま消防組合

加西消防署庁舎照明設備改修工事仕様書

1 工事名

加西消防署庁舎照明設備改修工事

2 事業の目的

本事業は、北はりま消防組合（以下「当組合」という。）が管理する消防庁舎にＬＥＤ照明器具を導入することで、温室効果ガス排出量の削減を図るとともに、電気使用量の抑制による経費削減により財政負担の軽減を図ることを目的とする。

3 施工場所

- (1) 兵庫県加西市北条町東高室９９３番地の１ 加西消防署
- (2) 兵庫県加西市上宮木町３８７番地の１３ 加西消防署加西南出張所
- (3) 兵庫県加西市満久町２２０番地 加西消防署加西北出張所

4 施工期間

契約締結日の翌日から令和８年２月２７日まで

5 規格ほか

- (1) 改修工事については、電気用品安全法及びその他の各種法令等の条項を遵守し、適法に実施するほか、本仕様書及び当組合担当者の指示に従うこと。
- (2) 照明器具、付属器具等は、新品を調達すること。
- (3) 照明器具、直管形ランプ、電球等使用する全てのＬＥＤ照明は、ＪＩＬ５００４「公共施設用照明器具」の登録対応器種とすること。
- (4) 照明器具、付属器具等（リニューアルプレート等）の品名、規格及び数量は、別表１「照明設備一覧表」のとおりとする。
- (5) 光源（ＬＥＤ）寿命は、４０，０００時間以上（光束維持率７０％以上）の製品とすること。
- (6) 廊下、階段及びトイレについては、人感センサー機能付きとすること。
- (7) 原則として、照度及び色温度は既設の照明器具と同等以上の製品とすること。
- (8) 外部に設置する照明器具は、適切な防水性、耐候性及び耐食性を有すること。
- (9) 照明器具、付属器具等は、当組合が実施する納入検査をもって納入とする。

6 仕様の確認

受注者は、契約締結後、速やかに当組合担当者と改修工事に関する詳細な協議を行

い、当組合の承認を受けた後に着手すること。

なお、この仕様書に記載する事項の解釈は全て当組合の解釈とし、仕様内容に疑義が生じた場合は、速やかに当組合担当者と協議を行うこと。

また、受注者は、仕様の目的が十分達成されるよう改修工事を行うに当たり、技術上の変更を要する場合には、当組合担当者と協議の上、承認を得ること。

7 提出書類

(1) 工事開始時に提出する書類

受注者は、工事開始に先立ち、次の書類を提出し、当組合担当者承認後に工事を開始すること。

ア 着手届

イ 施行計画書（廃棄物処理計画含む）

ウ 工程表

エ 照明設備構成一覧表（数量、照明設備仕様一覧）

オ 担当者名簿及び緊急連絡先一覧

カ その他当組合担当者が必要と認める書類

(2) 工事完成時に提出する書類

本事業の完了時には、次に掲げるものを成果物として、納品書等とともに提出すること。

ア 工事完成報告書

イ 照明設備台帳

ウ 照明設備設置位置図

エ 工事写真

（ア）作業開始前

（イ）作業完了後

オ 協議記録簿

カ 取扱説明書

キ その他当組合担当者が必要と認める書類

8 改修工事概要

(1) 改修工事及び検査を含む全ての作業について、当組合担当者と協議の上、決定すること。

(2) 改修工事中に発生した事故については、受注者の責任及び費用負担で対応すること。

(3) 改修工事中は、粉塵等の飛散には十分注意を払い、あらかじめ什器類に養生を行

うこと。

- (4) 既存施設等に損傷を与えることのないよう十分に注意し、万一損傷した場合は、受注者の責任において費用負担し、補修又は復旧を行うこと。
- (5) 搬出入経路については、施設管理運営上の支障を来さないように留意し、当組合担当者の承諾を得ること。
- (6) 作業車、運搬車等の車両の駐停車場所や、資材置場、荷さばき場、搬出物の仮置場等の当組合敷地内における必要な場所の確保については、事前に当組合担当者の承諾を得ること。
- (7) 改修工事の作業日時及び時間帯について、原則、土曜日、日曜日及び祝日を除く平日の午前9時から午後5時00分までとする。また、業務中の作業となることから、業務に支障がないようできる限り配慮すること。

なお、詳細な日時については、当組合担当者と協議の上、決定すること。

- (8) 改修工事に伴い納まり上、天井等の改修が必要な場合は、事前に当組合担当者と協議し、承認を受けた後、受注者の負担で行うこと。

なお、照明器具の配置変更や台数削減を行う場合には、照度等を十分に検討し、当組合担当者と協議の上、決定すること。

- (9) 契約後、受注者の事情により仕様内容に変更が生じた場合は、その変更内容が明らかに本仕様書の示す機能以上と認められる場合に限り、当組合の承認後に変更することができるものとする。
- (10) 改修工事の施工に当たり、当組合が提供した全ての情報は、第三者に開示又は漏えいしないこととし、そのために必要な措置を講ずること。
- (11) 撤去した既存の照明設備については、関係法令を遵守し受注者が適切に処分すること。
- (12) 上記3施工場所の照明設備をLED照明に交換するものであり、設置箇所は以下の各署所現状電灯設備配線図及び各署所平面図のとおりであり、施工場所の位置については、付近見取図のとおりとする。

ア 電灯設備配線図

- | | |
|------------------------|-----|
| (ア) 加西消防署1階電灯設備配線図 | 別図1 |
| (イ) 加西消防署2階電灯設備配線図 | 別図2 |
| (ウ) 加西消防署車庫・倉庫棟電灯設備配線図 | 別図3 |
| (エ) 加西消防署訓練塔電灯設備配線図 | 別図4 |
| (オ) 加西消防署加西南出張所電灯設備配線図 | 別図5 |
| (カ) 加西消防署加西北出張所電灯設備配線図 | 別図6 |

イ 平面図

- | | |
|----------------|-----|
| (ア) 加西消防署1階平面図 | 別図7 |
|----------------|-----|

(イ) 加西消防署 2 階平面図	別図 8
(ウ) 加西消防署車庫・倉庫棟平面図	別図 9
(エ) 加西消防署訓練塔平面図	別図 1 0
(オ) 加西消防署加西南出張所 1 階平面図	別図 1 1
(カ) 加西消防署加西南出張所 2 階平面図	別図 1 2
(キ) 加西消防署加西北出張所平面図	別図 1 3

ウ 付近見取図

(ア) 加西消防署付近見取図	別図 1 4
(イ) 加西消防署加西南出張所付近見取図	別図 1 5
(ウ) 加西消防署加西北出張所付近見取図	別図 1 6

9 検査

- (1) 完成検査は、上記 3 施工場所において実施する。

完成検査において、本仕様書記載事項及び当組合担当者の指示事項のとおりに設置完了していないと指摘された場合は、受注者はその指摘事項について直ちに改修し、施工期間までに再検査を受けるものとする。

なお、改修に要する費用は、受注者の負担とする。

- (2) 完成検査を受けようとするときは、検査当日の 1 4 日前までに当組合担当者へ連絡し、日程調整を行うものとする。
- (3) その他検査が必要と思われる場合は、当組合担当者と協議の上、検査を実施する。

10 保証期間

L E D 照明器具、付属器具等の保証期間については、メーカーが公表した期間とする。

また、完成検査後、1 年以内に明らかに設計製作の不備、納入物品の欠陥不良などに起因する故障及び破損については、受注者が無償で修理又は良品と交換するものとする。

11 その他

入札前に現地確認が必要な場合は、当組合担当者と打合せの上、実施すること。

照明設備一覧表

1 加西消防署

番号	品 名	規 格	数量	単位	設置場所
1	UVDL100形 φ125 広角30K 白	NNN62822W	7	台	2 F 大会議室
2	LED電源ユニット 調光 0～100%	NTS90101KLD9	7	台	2 F 大会議室
3	リニューアルP φ125器具→φ150穴	NNN80004Z	7	台	2 F 大会議室
4	iD5200iスタイル 昼白色	XLX450NENPLE9	3	台	2 F 大会議室
5	UVDL100形 φ125 広角30K 白	NNN62822W	31	台	2 F ホール
6	LED電源ユニット 調光 0～100%	NTS90101KLD9	31	台	2 F ホール
7	リニューアルP φ125器具→φ150穴	NNN80004Z	31	台	2 F ホール
8	LED□450埋込格子タイプ 昼白色	XL374CBVLA9	20	台	2 F ホール
9	iD2500iスタイル 昼白色	XLX420AENPLE9	18	台	2 F ホール
10	DL100形 φ150拡散30K白	XND1069WLLE9	14	台	2 F ホール
11	LED非常灯専用型中天～8φ100自己点	NNFB93606C	4	台	2 F ホール
12	iD2500D-W150昼白色	XLX420AENPLE9	1	台	2 F 倉庫
13	DL100形 φ150拡散30K白	XND1069WLLE9	22	台	2 F 下足 廊下
14	LED非常灯専用型低天φ100自己点	NNFB91605C	3	台	2 F 下足 廊下
15	DL100形 φ150拡散30K白	XND1069WLLE9	1	台	2 F 大会議室倉庫
16	iD2500D-W150昼白色	XLX420AENPLE9	1	台	2 F 大会議室倉庫
17	DL100形 φ150拡散30K白	XND1069WLLE9	35	台	2 F 大会議室前通路
18	LED非常灯専用型低天φ100自己点	NNFB91605C	5	台	2 F 大会議室前通路
19	DL100形 φ150拡散30K白	XND1069WLLE9	2	台	2 F 倉庫
20	iD5200D-W230昼白ワイズリモ	XLX450DENPRC9	4	台	2 F 防災対策用倉庫
21	DL100形 φ150拡散30K白	XND1069WLLE9	21	台	2 F 小会議室
22	LED□450埋込乳白パネル昼白色	XL574PFVKLA9	6	台	2 F 小会議室
23	iD5200埋込W2200昼白色	XLX450UENTLE9	8	台	2 F 防災研究室
24	iD2500D-W150昼白色	XLX420AENPLE9	1	台	2 F 防災研究室
25	iD2500D-W150昼白色	XLX420AENPLE9	1	台	2 F E P S

番号	品 名	規 格	数量	単位	設置場所
26	iD5200埋込W2200昼白色	XLX450UENTLE9	4	台	2 F 書庫
27	SRS直管LED埋込型(施設)	FTE980LS	6	台	2 F 署長室
28	直管LED20形1200タイプ 昼白色	LDL20SN1112K	48	本	2 F 署長室
29	LED iDSRS照明器具	NSR84R9	51	台	2 F 事務所
30	LB40形6900lmワイスリテ昼白	NNL4600ENTRC9	51	台	2 F 事務所
31	iD1600D-W230昼白色	XLX210DENCLE9	1	台	2 F 湯沸室
32	DL100形 φ 150拡散30K白	XND1069WLLE9	3	台	2 F 吹き抜け
33	DL1500形 φ 250拡散50K	XND9987SNZLR9	8	台	2 F 吹き抜け
34	DL100形 φ 150拡散30K白	XND1069WLLE9	4	台	2 F トイレ前
35	DL100形 φ 150拡散30K白	XND1069WLLE9	11	台	2 F トイレ
36	iD2500iスタイル昼白色	XLX420NENPLE9	1	台	2 F トイレ
37	iD1600iスタイル昼白色	XLX210NENCLE9	1	台	2 F トイレ
38	天井取付熱線センサ付自動SW親器	WTK24818	1	台	2 F トイレ
39	天井取付熱線センサ付自動SW子器	WTK29129	1	台	2 F トイレ
40	傾斜天井DL100形 φ 150 30K	XND1061ALLE9	4	台	2 F 階段
41	リニューアルP φ 150器具→φ 175穴	NNN80005K	4	台	2 F 階段
42	DL100形 φ 150拡散30K白	XND1069WLLE9	2	台	2 F 階段
43	iD2500 D150防湿防雨 昼白色	XLW422AENZLE9	1	台	R F 屋外
44	iD非常灯40形D150防湿防雨N高出力	XWG422AGNJLE9	1	台	R F 屋外
45	iD非常灯20形D150N一般出力	XLG201AGNCLE9	3	台	R F 屋外
46	LED20形ウォール防雨防湿昼白定格出力	NNFW21800KLE9	1	台	螺旋階段
47	LED階段灯乳白カバー42W相当昼白色	NNCF50140JLE1	2	台	螺旋階段
48	一体型階段灯20形低光束30分タイプ	NNCF23215LE9	2	台	螺旋階段
49	DL100形 φ 150拡散30K白	XND1069WLLE9	26	台	1 F ロビー
50	LED非常灯専用型低天 φ 100自己点	NNFB91605C	3	台	1 F ロビー

番号	品 名	規 格	数量	単位	設置場所
51	LED□600埋込乳白ハ゜ル昼白色	XL582PFVJLA9	1	台	1 F ロビー
52	DL100形 φ 150拡散50K白	XND1069WNLE9	3	台	1 F トイレ前
53	DL100形 φ 150拡散30K白	XND1069WLLE9	11	台	1 F トイレ
54	iD800iスタイル昼白色	XLX200NENCLE9	2	台	1 F トイレ
55	天井取付熱線センサ付自動SW親器	WTK24818	1	台	1 F トイレ
56	天井取付熱線センサ付自動SW子器	WTK29129	1	台	1 F トイレ
57	iD2500D-W150昼白色	XLX420AENPLE9	1	台	1 F 倉庫
58	LED iDSRS照明器具	NSR84R9	28	台	1 F 研修室
59	LB40形6900lmワイス゜ル昼白	NNL4600ENTRC9	28	台	1 F 研修室
60	DL100形 φ 150拡散30K白	XND1069WLLE9	4	台	1 F 研修室
61	iD5200埋込W2200昼白色	XLX450UENTLE9	6	台	1 F 研修室
62	DL100形 φ 150拡散30K白	XND1069WLLE9	8	台	1 F 風除室
63	LED非常灯専用型低天 φ 100自己点	MNFB91605C	1	台	1 F 風除室
64	DL100形 φ 150拡散30K白	XND1069WLLE9	5	台	1 F 廊下
65	iD非常灯20形800埋込W190RE	XLG203RGNLE9	4	台	1 F 仮眠室1、2
66	DL100形 φ 150拡散30K白	XND1069WLLE9	4	台	1 F 仮眠室1、2
67	iD非常灯20形800埋込W190RE	XLG203RGNLE9	6	台	1 F 仮眠室3、4、5、 6、7、8
68	DL100形 φ 150拡散30K白	XND1069WLLE9	6	台	1 F 仮眠室3、4、5、 6、7、8
69	iD5200埋込W2200昼白色	XLX450UENTLE9	2	台	1 F 防火衣庫
70	iD非常灯40形5200埋220N一般	XLG451UGNJLE9	4	台	1 F 防火衣庫
71	iD800iスタイル昼白色	XLX200NENCLE9	1	台	1 F 女子更衣室
72	iD非常灯40形5200埋220N一般	XLG451UGNJLE9	1	台	1 F 男子洗面所
73	iD2500iスタイル昼白色	XLX420NENPLE9	2	台	1 F 男子洗面所
74	iD1600iスタイル昼白色	XLX210NENCLE9	1	台	1 F 男子洗面所
75	iD非常灯40形2500埋150N一般	XLG421PGNJLE9	2	台	1 F 風呂

番号	品 名	規 格	数量	単位	設置場所
76	iD2500iスタイル昼白色	XLX420NENPLE9	1	台	1 F 風呂
77	iD1600iスタイル昼白色	XLX210NENCLE9	1	台	1 F 風呂
78	LED電球 防湿・防雨型ブラケット	NNN15430	4	台	1 F 風呂
79	LED電球E26全方向プレミア	LDA13NGZ100ESWF	12	個	1 F 風呂
80	DL100形φ150拡散30K白	XND1069WLLE9	4	台	1 F 食堂
81	iD2500iスタイル昼白色	XLX420NENPLE9	10	台	1 F 食堂
82	LED□450埋込グレア調光昼白色	XLX180UKNLA9	1	台	1 F 食堂
83	LED□450埋込乳白パネル木枠電球色	XL574PJTKLA9	2	台	1 F 食堂
84	iD5200 D230防湿防雨 昼白色	XLW452DENZLE9	2	台	1 F 厨房
85	iD非常灯40形D230防湿防雨N高出力	XWG452DGNJLE9	1	台	1 F 厨房
86	iD2500D-W150昼白色	XLX420AENPLE9	1	台	1 F 車庫
87	iD5200反射笠付型昼白色	XLX450KENPLE9	9	台	1 F 車庫
88	LED高天井特殊4環境向け水銀灯400形	XYM2041LE9	11	台	1 F 車庫
89	LEDSP 水銀灯250形相当ワイト配光	NYS15270KLE9	5	台	1 F 車庫
90	LEDSP 水銀灯400形相当ワイト配光	NYS15370KLE9	3	台	1 F 車庫
91	階段灯フラットライン40形30分電波N	NNCF40235JLE9	1	台	1 F E P S
92	iD2500D-W150昼白色	XLX420AENPLE9	2	台	1 F 倉庫
93	iD2500反射笠付型昼白色	XLX420KNPLE9	2	台	1 F 工具庫
94	iD5200埋込W220昼白色	XLX450UENTLE9	4	台	1 F 消毒室
95	LED非常灯専用型低天φ100自己点	MNFB91605C	1	台	1 F 消毒室
96	iD5200埋込W220昼白色	XLX450UENTLE9	2	台	1 F 備品庫
97	LEDローボールライト	XYT2007RZLE1	2	台	1 F 屋外
98	200形LEDスポット昼白色彩光色拡散	NYT1024SZLE9	2	台	1 F 屋外
99	ボールライト60形拡散電球色非調光	XLGE8030CE1	1	台	1 F 屋外
100	iD2500D-W150昼白色	XLX420AENPLE9	1	台	1 F E V機械室

番号	品 名	規 格	数量	単位	設置場所
101	iD非常灯2500D150N高出力	XLG422AGNJLE9	1	台	1 F E V機械室
102	軒下DL100形 φ 150拡散50K	XNW1063WNLE9	2	台	1 F 軒下
103	LEDﾌﾟﾗｸｯﾄ直管20形昼白色	LGW80168LE1	4	台	1 F 屋外
104	LED20形ウォール防雨防湿昼白定格出力	NNFW21800KLE9	1	台	1 F 屋外
105	iD2500D-W150昼白色	XLX420AENPLE9	1	台	1 F コンプレッサー室
106	iD2500D-W150昼白色	XLX420AENPLE9	1	台	2 F 備蓄庫1、2、3、4
107	LED20形ウォール防雨防湿昼白定格出力	NNFW21800KLE9	8	台	1 F 外壁
108	iD2500反射笠付型昼白色	XLX420KNPLE9	16	台	1 F 受水槽
109	LEDSP 水銀灯400形相当ワイト配光	NYS15370KLE9	4	台	1 F 車庫棟
110	iD2500反射笠付型昼白色	XLX420KNPLE9	9	台	1 F 備蓄庫1、2、3、4
111	LEDｽﾎﾟｯﾄﾗｲﾄ150形電球色	LGW40117	9	台	1 F 外壁
112	DL60形 φ 150拡散50K白	XND0669WNLE9	2	台	1 F 車庫
113	iD2500 D150防湿防雨 昼白色	XLW422AENZLE9	4	台	1 F 車庫
114	iD2500 D150防湿防雨 昼白色	XLW422AENZLE9	1	台	1 F トイレ
115	LED蛍光灯兼用ｶﾞｰﾄﾞ	FK41534	1	台	1 F 訓練室
116	iD非常灯20D150防湿防雨N一般出力	XWG201AGNCLE9	9	台	全体訓練室
117	iD2500D-W150昼白色	XLX420AENPLE9	13	台	全体訓練室
118	iD非常灯2500D150N高出力	XLG422AGNJLE9	5	台	全体階段
119	LEDSP 水銀灯400形相当ワイト配光	NYS15370KLE9	2	台	屋外
120	LEDﾎｰﾙﾗｲﾄ電源別置400形丸型	XYG2524NLE9	7	台	屋外照明
121	1灯用ｱｰﾑ	DYDX2001	7	台	屋外照明
122	LEDﾎｰﾙﾗｲﾄ電源別置400形丸型	XYG2524NLE9	14	台	屋外照明
123	2灯用ｱｰﾑ	DYDX2002	7	台	屋外照明
124	既設照明用ﾎｰﾙ再塗装	ｸﾚﾝ+錆止+ｼﾘｺﾝ塗装2回塗り	14	本	屋外照明
125	LED誘導灯B級BL片面直付	FA20312CLE1	1	台	屋外

番号	品 名	規 格	数量	単位	設置場所
126	避難口表示板左 B級BL・BH兼用	FK20300	1	台	屋外
127	LED誘導灯C級片面直付	FA10312CLE1	1	台	屋外
128	避難口表示板左 C級 直付用	FK10300	1	台	1 F 玄関
129	B級用天井直付型リニューアル [®] レート	FK21727C	1	台	1 F 廊下
130	LED誘導灯C級片面直付	FA10312CLE1	1	台	1 F 廊下
131	避難口表示板左 C級 直付用	FK10300	1	台	1 F 廊下
132	B級用天井直付型リニューアル [®] レート	FK21727C	1	台	1 F 入口
133	LED誘導灯C級片面直付	FA10312CLE1	1	台	1 F 入口
134	避難口表示板左 C級 直付用	FK10300	1	台	1 F 入口
135	LED誘導灯B級BL両面直付け	FA20322CLE1	1	台	1 F 廊下
136	避難口表示板矢印付左B級BL・BH兼用	FK20306	1	台	1 F 廊下
137	避難口表示板矢印付右B級BL・BH兼用	FK20307	1	台	1 F 廊下
138	B級用天井直付型リニューアル [®] レート	FK21727C	1	台	1 F 廊下
139	LED誘導灯C級片面直付	FA10312CLE1	1	台	1 F 廊下
140	避難口表示板左 C級 直付用	FK10300	1	台	1 F 廊下
141	B級用天井直付型リニューアル [®] レート	FK21727C	1	台	1 F 入口
142	LED誘導灯C級片面直付	FA10312CLE1	1	台	1 F 入口
143	避難口表示板左 C級 直付用	FK10300	1	台	1 F 入口
144	LED誘導灯B級BL両面直付け	FA20322CLE1	1	台	1 F 食堂
145	避難口表示板矢印付左B級BL・BH兼用	FK20306	1	台	1 F 食堂
146	避難口表示板矢印付右B級BL・BH兼用	FK20307	1	台	2 F 階段前
147	B級用天井直付型リニューアル [®] レート	FK21727C	1	台	2 F 階段前
148	LED誘導灯C級片面直付	FA10312CLE1	1	台	2 F 廊下
149	避難口表示板左 C級 直付用	FK10300	1	台	2 F 廊下
150	LED誘導灯C級壁埋込	FA10303CLE1	1	台	2 F 廊下

番号	品 名	規 格	数量	単位	設置場所
151	KEI-M398D→	加工FK11724C	1	台	2 F 廊下
152	通路表示板(両) C級 直付用	FK10318	1	台	2 F 廊下
153	LED誘導灯C級壁埋込	FA10303CLE1	1	台	2 F 廊下
154	KEI-M398D→	加工FK11724C	1	台	2 F 廊下
155	通路表示板(両) C級 直付用	FK10318	1	台	2 F 廊下
156	LED誘導灯C級壁埋込	FA10303CLE1	1	台	2 F 廊下
157	KEI-M398D→	加工FK11724C	1	台	2 F 廊下
158	通路表示板(両) C級 直付用	FK10318	1	台	2 F 廊下
159	LED誘導灯C級壁片面直付	FA10312CLE1	1	台	2 F 廊下
160	避難口表示板左 C級 直付用	FK10300	1	台	2 F 廊下
161	LED誘導灯C級壁片面直付	FA10312CLE1	1	台	2 F 廊下
162	避難口表示板左 C級 直付用	FK10300	1	台	2 F 廊下
163	LED誘導灯B級BL片面直付	FA20312CLE1	2	台	2 F 大会議室
164	避難口表示板左 B級BL・BH兼用直付用	FK20300	2	台	2 F 大会議室
165	LED誘導灯C級壁片面直付	FA10312CLE1	2	台	2 F 大会議室
166	避難口表示板左 C級 直付用	FK10300	2	台	2 F 大会議室
167	LED誘導灯B級BL片面直付	FA20312CLE1	1	台	2 F 入口
168	避難口表示板左 B級BL・BH兼用直付用	FK20300	1	台	2 F 入口
169	信号変換インターフェース・LED用	NQL10111	5	台	
170	F2 伝送ユニット	WRT2050	1	台	
171	フル2線LED照明・蛍光灯調光TU	WRT4243	5	台	
172	フル2線式リモコン 調光スイッチ	WRT5771K	5	台	
173	ワイズリモ/高天井ひとセン付兼用送信器	NQ55000J	2	台	

2 加西消防署加西南出張所

番号	品 名	規 格	数量	単位	設置場所
1	iD5200埋込W300 昼白色	XLX450VENTLE9	10	台	事務所
2	iD非常灯40形5200埋300N一般	XLG451VGNCLE9	2	台	事務所
3	軒下DL100形φ150拡散50K	XNW1063WNLE9	2	台	風除室・玄関・廊下
4	LED非常灯専用中天〜6φ100自己	NNFB93605C	1	台	風除室・玄関・廊下
5	リニューアブルプレート□150(内蔵用)	FK80012	1	台	風除室・玄関・廊下
6	LED□650直付乳白ハネ昼白色	XL682PFVJLA9	1	台	風除室・玄関・廊下
7	iD2500コーナ昼白色	XLX420CENTLE9	2	台	風除室・玄関・廊下
8	iD1600埋込W300昼白色	XLX210VENJLE9	2	台	風除室・玄関・廊下
9	iD非常灯20形1600埋込W300RE	XLG213VGNLE9	2	台	風除室・玄関・廊下
10	一体型階段灯20形低光束30分NT	NNCF22115LE9	1	台	風除室・玄関・廊下
11	iD5200D-W230昼白色	XLX450DENPLE9	1	台	台所・待機室・勝手口
12	シーリングライト8畳用調色	LGC31104	1	台	台所・待機室・勝手口
13	LEDブラケット直管15形昼白色	LGB85040LE1	1	台	台所・待機室・勝手口
14	iD1600埋込W300昼白色	XLX210VENJLE9	2	台	トイレ
15	LEDシーリングライト60形電球色	LGB51521LE1	2	台	トイレ
16	天井取付熱線センサ付自動SW(親器)	WTK24818	1	台	トイレ
17	天井取付熱線センサ付自動SW(子器)	WTK2910K	1	台	トイレ
18	iD1600埋込W300昼白色	XLX210VENJLE9	2	台	仮眠室
19	iD非常灯20形1600埋込W300RE	XLG213VGNLE9	2	台	仮眠室
20	LED壁付型スポットライト	NNF11889JLE1	16	台	仮眠室
21	LED電球4.3W×17ブラケット電球色	LGW85005BF	1	台	脱衣所・浴室
22	LEDシーリングライト丸管20形電球色	LGW51716WCF1	2	台	脱衣所・浴室
23	iD5200iスタイル昼白色	XLX450NENPLE9	8	台	防火衣・車庫・中二階
24	iD非常灯5200i80N一般出力	XLG451NGNJLE9	2	台	防火衣・車庫・中二階
25	軒下DL100形φ150拡散50K	XNW1063WNLE9	3	台	防火衣・車庫・中二階


番号	品 名	規 格	数量	単位	設置場所
26	iD2500コーナ-昼白色	XLX420CENTLE9	2	台	防火衣・車庫・中二階
27	LED電球4.3W×17°ラケット電球色	LGW85005BF	1	台	防火衣・車庫・中二階
28	iD5200iスタイル昼白色	XLX450NENPLE9	1	台	倉庫・救急備品庫
29	iD5200D-W230昼白色	XLX450DENPLE9	1	台	倉庫・救急備品庫
30	LED投光器角型マルチ1Kw相当拡散	NYS35355LE2	4	台	屋外
31	LED電球4.3W×17°ラケット電球色	LGW85005BF	2	台	屋外
32	LED赤色灯電池内蔵型	NNF20242Z	1	台	屋外
33	防爆型LED照明器具 直付	XLJ4100LE9	1	台	油庫・機械室
34	iD1600埋込W300昼白色	XLX210VENJLE9	1	台	階段踊り場
35	iD5200D-W230昼白色	XLX450DENPLE9	1	台	書庫
36	iD2500D-W150昼白色	XLX420AENPLE9	1	台	更衣室
37	iD5200埋込W300昼白色映光色	XLX450VDNTLE9	6	台	会議室
38	LED電球4.3W×17°ラケット電球色	LGW85005BF	3	台	屋外

3 加西消防署加西北出張所


番号	品 名	規 格	数量	単位	設置場所
1	iD5200埋込W300昼白色映光色	XLX450VDNTLE9	10	台	会議室
2	iD2500D-W150昼白色	XLX420AENPLE9	2	台	会議室
3	DL100形 φ 150拡散50K白	XND1067WNLE9	2	台	会議室
4	iD5200埋込W300昼白色	XLX450VENTLE9	7	台	事務室
5	iD非常灯40形5200埋300N一般	XLG451VGNCLE9	2	台	ポーチ
6	軒下DL60形 φ 150拡散50K	XNW0663WNLE9	2	台	玄関
7	LED□640埋込ﾌﾟﾘｽﾑﾊﾞﾈﾙ昼白色	NNF57510CLT9	1	台	玄関
8	LED赤色灯電池内蔵型	NNF20242Z	1	台	車庫
9	LED高天井電源内蔵型1000形拡散	NYM20200LR9	2	台	車庫
10	iD2500ｺｰﾅｰ昼白色	XLX420CENTLE9	5	台	車庫前
11	軒下DL150形 φ 150拡散30K	XNW1563WLLE9	4	台	救急備品庫
12	軒下ﾘﾝｴｰﾌﾙP φ 150⇒φ 200	NNK00002W	4	台	救急殺菌室
13	iD5200D-W230昼白色	XLX450DENPLE9	2	台	外壁
14	LEDｼｰﾘﾝｸﾞﾗｲﾄ丸管20形電球色	LGW51716WCF1	1	台	倉庫
15	LDL20X1ｵｰﾙﾗｲﾄ防湿防雨	NNFW21885LE9	1	台	書庫
16	直管LED20形1200ﾀｲﾌﾟ 昼白色	LDL20SN1112K-X	1	台	書庫
17	iD5200ｲｽﾀｲﾙ昼白色	XLX450NENPLE9	1	台	洗面・浴室
18	iD800D-W150昼白色	XLX200AENCLE9	2	台	洗面・浴室
19	LEDﾌﾟﾗｸｴｯﾄ直管15形昼白色	LGB85042LE1	2	台	洗面・浴室
20	LEDｼｰﾘﾝｸﾞﾗｲﾄ丸管20形昼白色	LGW51714WCF1	1	台	食堂
21	LEDｼｰﾘﾝｸﾞﾗｲﾄ丸管20形電球色	LGW51716WCF1	1	台	食堂
22	iD5200D-W230昼白色	XLX450DENPLE9	4	台	仮眠室
23	LEDﾌﾟﾗｸｴｯﾄ直管20形昼白色	LGB85037LE1	1	台	仮眠室
24	iD非常灯2500D150N一般出力	XLG421AGNJLE9	2	台	外壁(南)
25	iD1600埋込W300昼白色	XLX210VENJLE9	6	台	トイレ

番号	品 名	規 格	数量	単位	設置場所
26	LDL20X1ウォールライト防湿防雨	NNFW21885LE9	2	台	トイレ
27	直管LED20形1200タイプ 昼白色	LDL20SN1112K-X	2	台	トイレ
28	iD800D-W150昼白色	XLX200AENCLE9	1	台	トイレ
29	DL100形 φ150拡散50K白	XND1067WNLE9	1	台	トイレ
30	LEDブラケット直管15形昼白色	LGB85042LE1	2	台	トイレ
31	iD5200D-W230昼白色	XLX450DENPLE9	1	台	トイレ
32	LEDブラケット直管15形昼白色	LGB85042LE1	2	台	トイレ
33	天井取付熱線センサ付自動SW（親器）	WTK24818	1	台	廊下
34	天井取付熱線センサ付自動SW（子器）	WTK24818	2	台	廊下
35	iD1600埋込W300昼白色	XLX210VENJLE9	2	台	外壁（通用口）
36	iD非常灯20形1600埋込W300RE	XLG213VGNLE9	3	台	廊下
37	LDL20X1ウォールライト防湿防雨	NNFW21885LE9	1	台	外壁（通用口）
38	直管LED20形1200タイプ 昼白色	LDL20SN1112K-X	1	台	外壁（通用口）
39	防爆型LED照明器具 直付	XLJ4100LE9	1	台	廊下
40	iD800D-W150昼白色	XLX200AENCLE9	1	台	物入
41	LED消火栓表示灯防雨型	NNF70014	1	台	危険物庫
42	iD800D-W150昼白色	XLX200AENCLE9	1	台	機械室
43	LED投光器角型マルチ1KW相当拡散	NYS35355LE2	2	台	屋外
44	LEDSP CDMT150相当ワット配光	NYS15171KLE9	2	台	屋外
45	iD5200iスタイル昼白色	XLX450NENPLE9	2	台	倉庫
46	LED防犯灯 10VA明るさセンサなし	NNY20333LE1	1	台	屋外



加西消防署 1 階電灯設備配線図

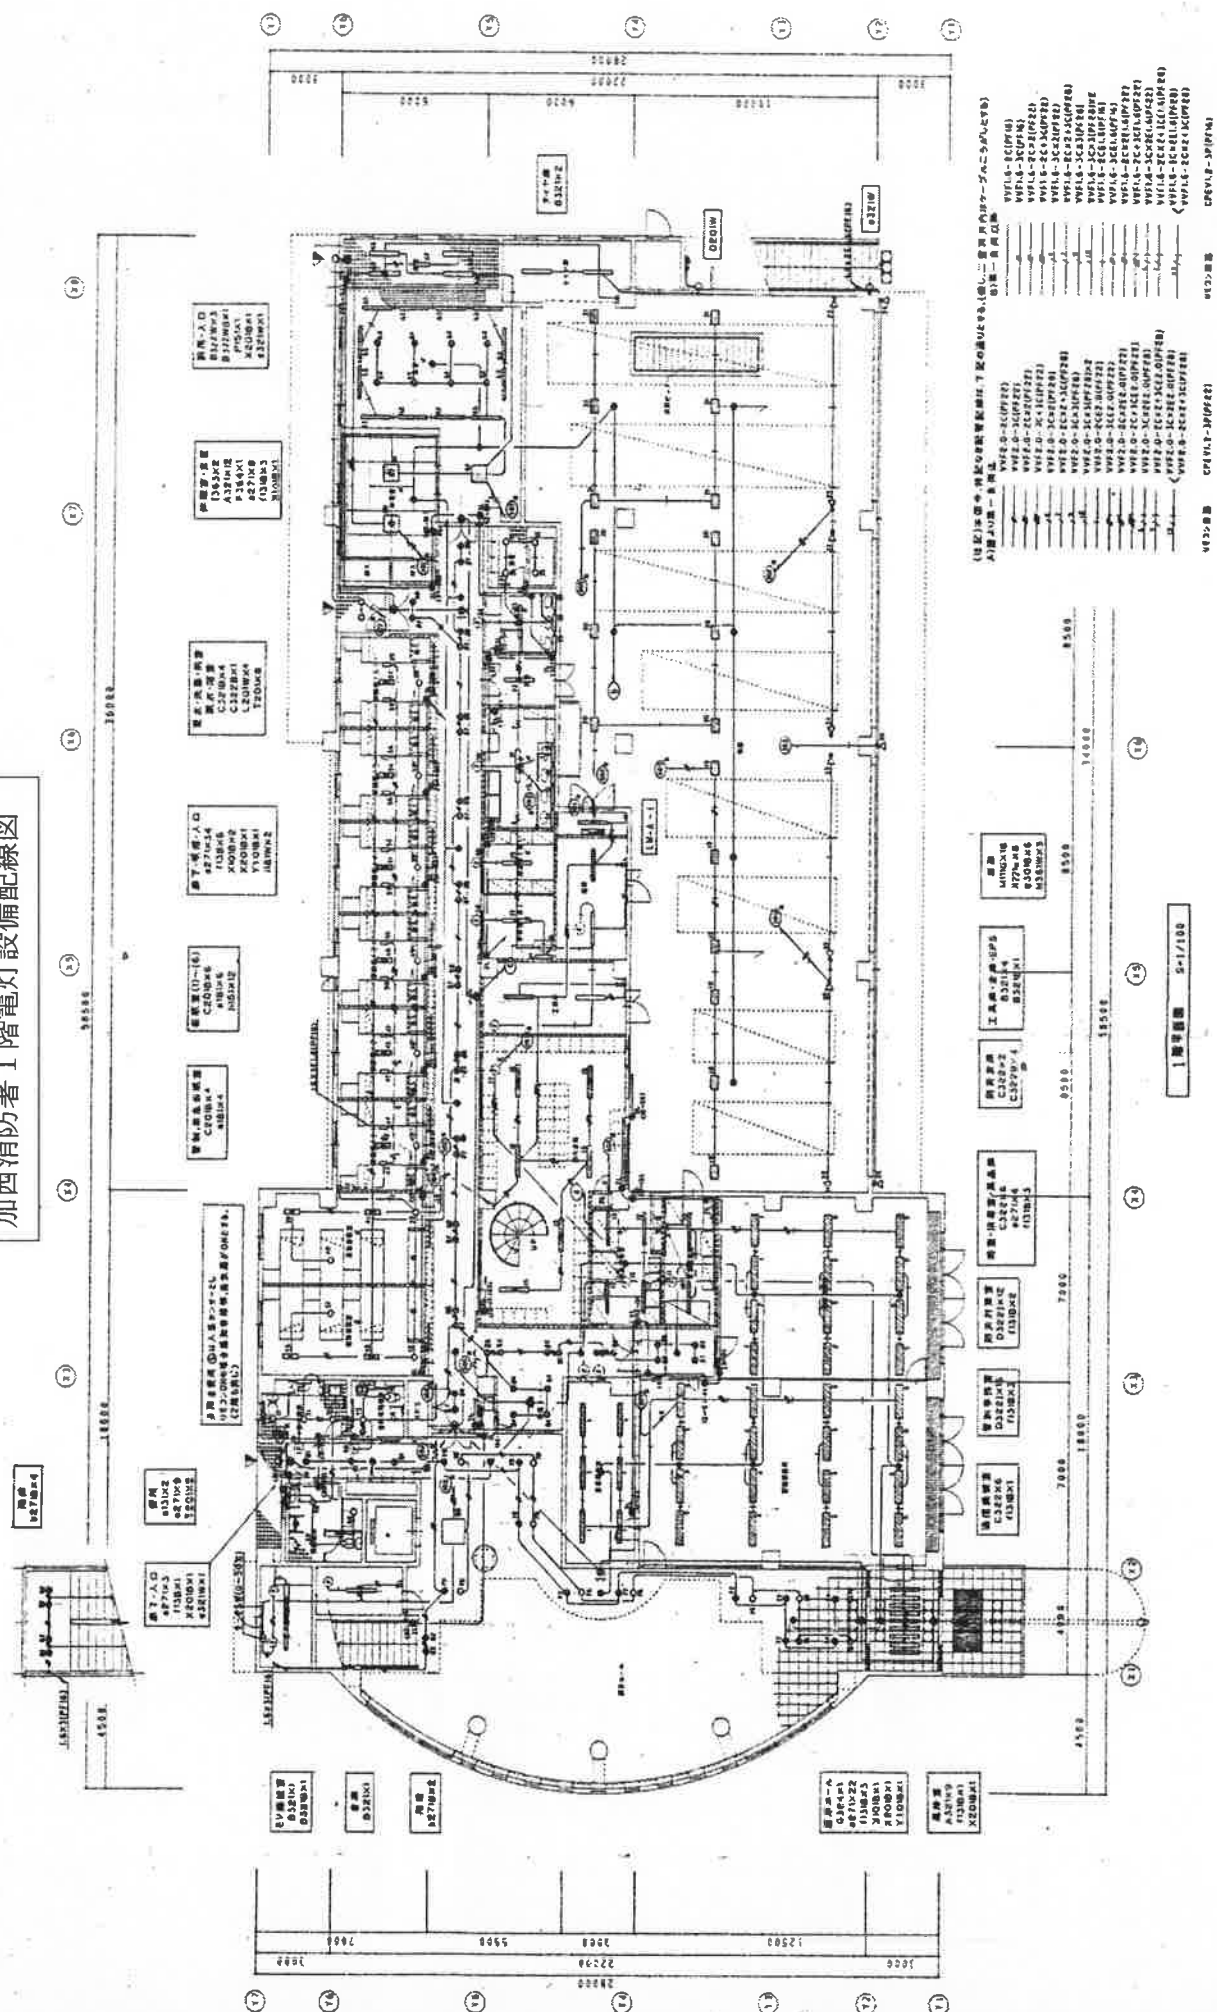


加西消防署2階電灯設備配線図

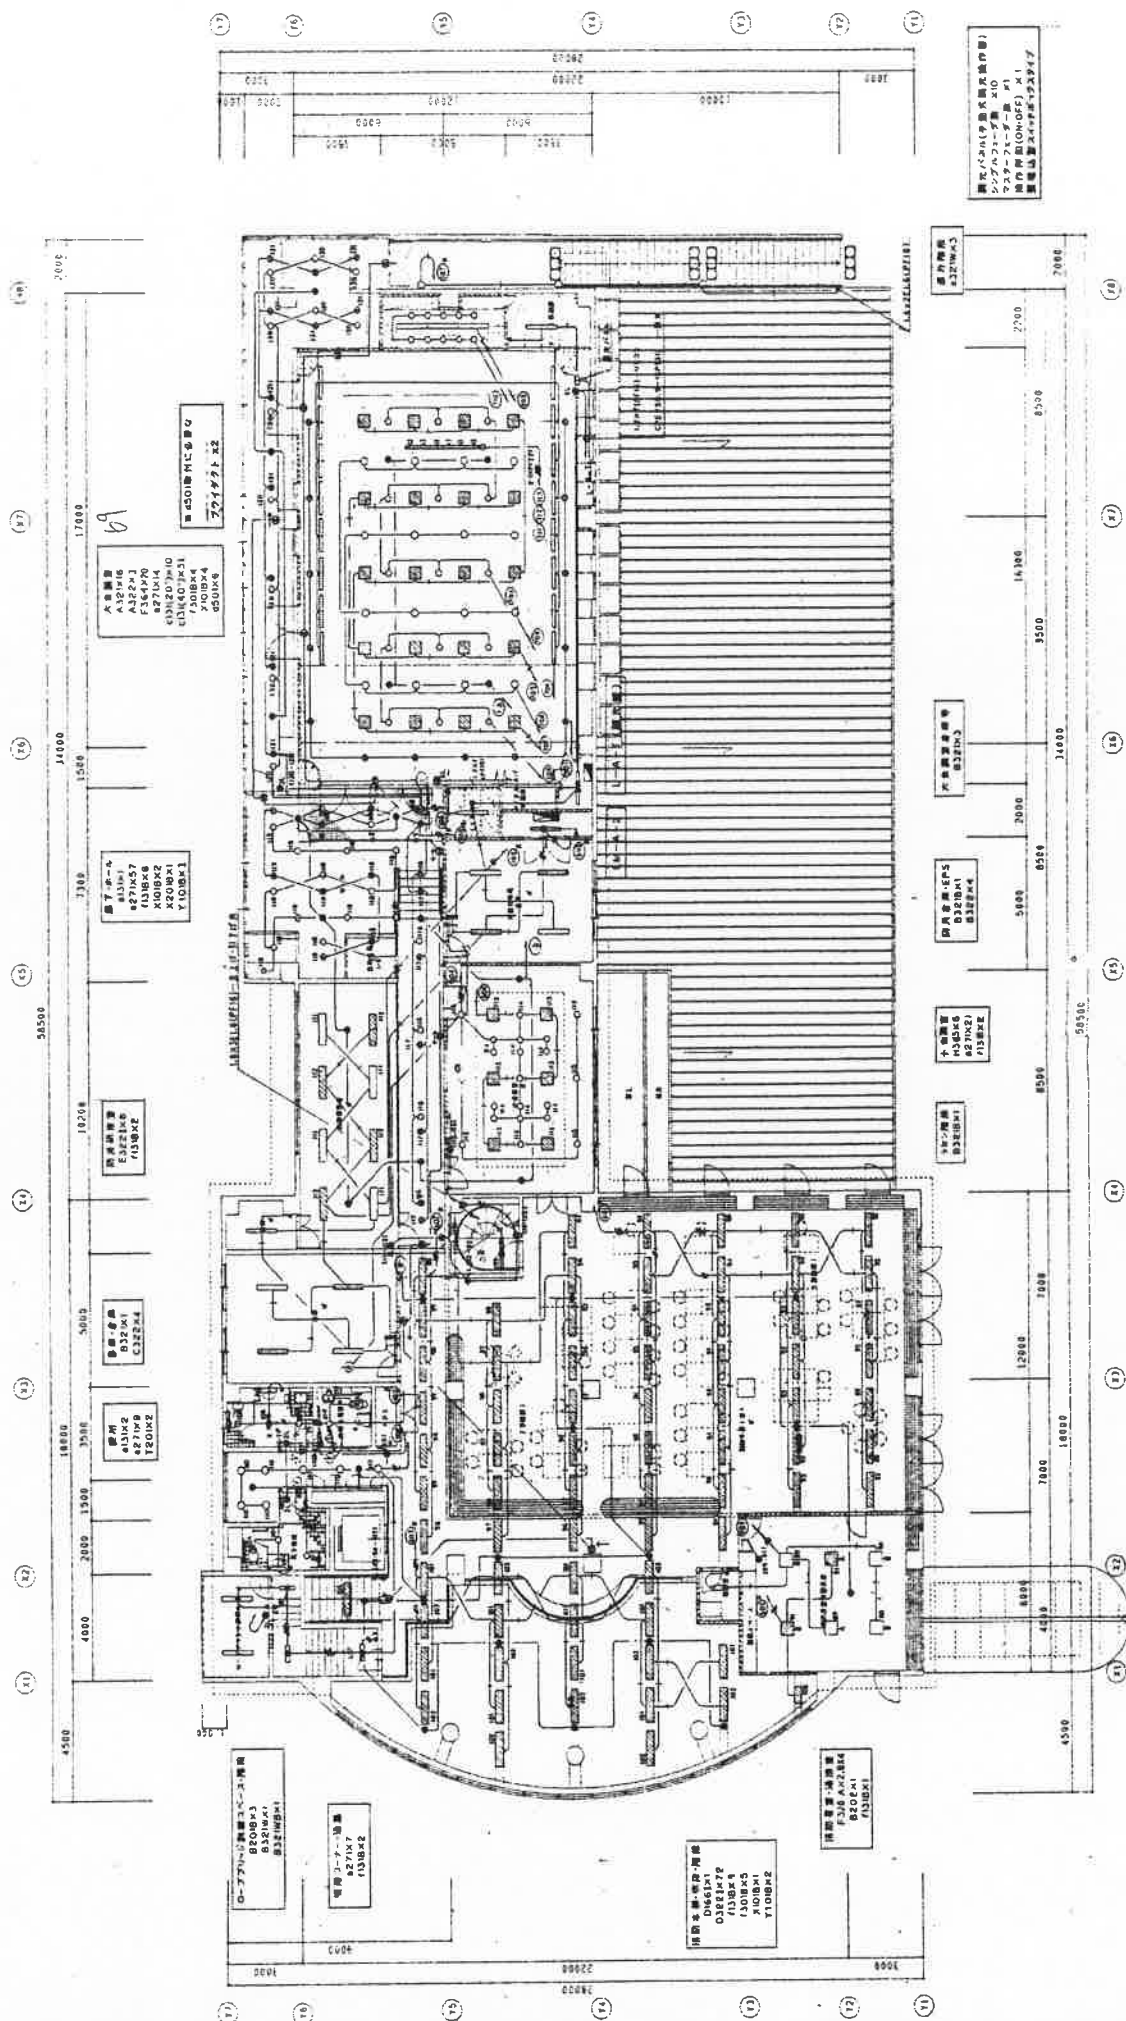

加西消防署車庫・倉庫棟電灯設備配線図

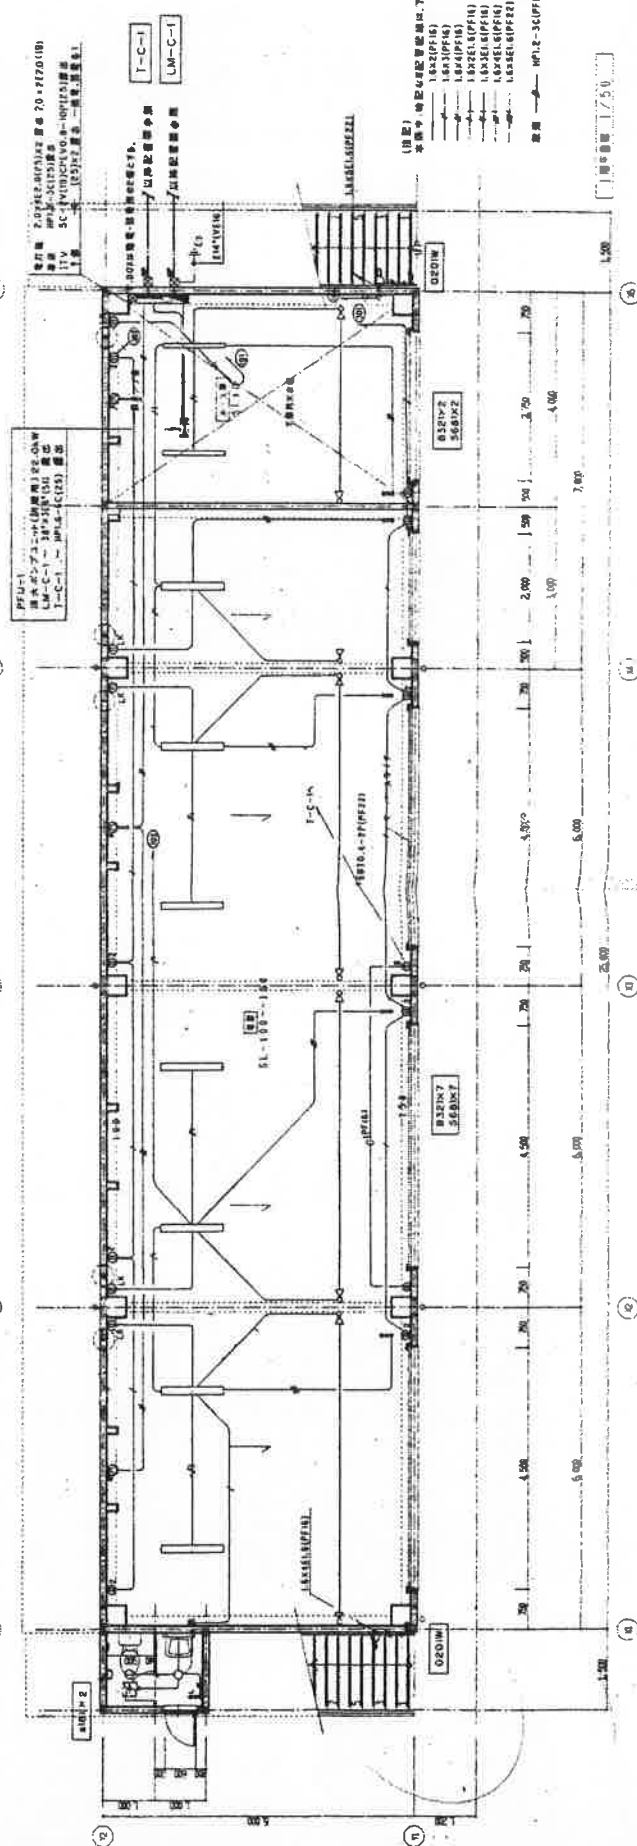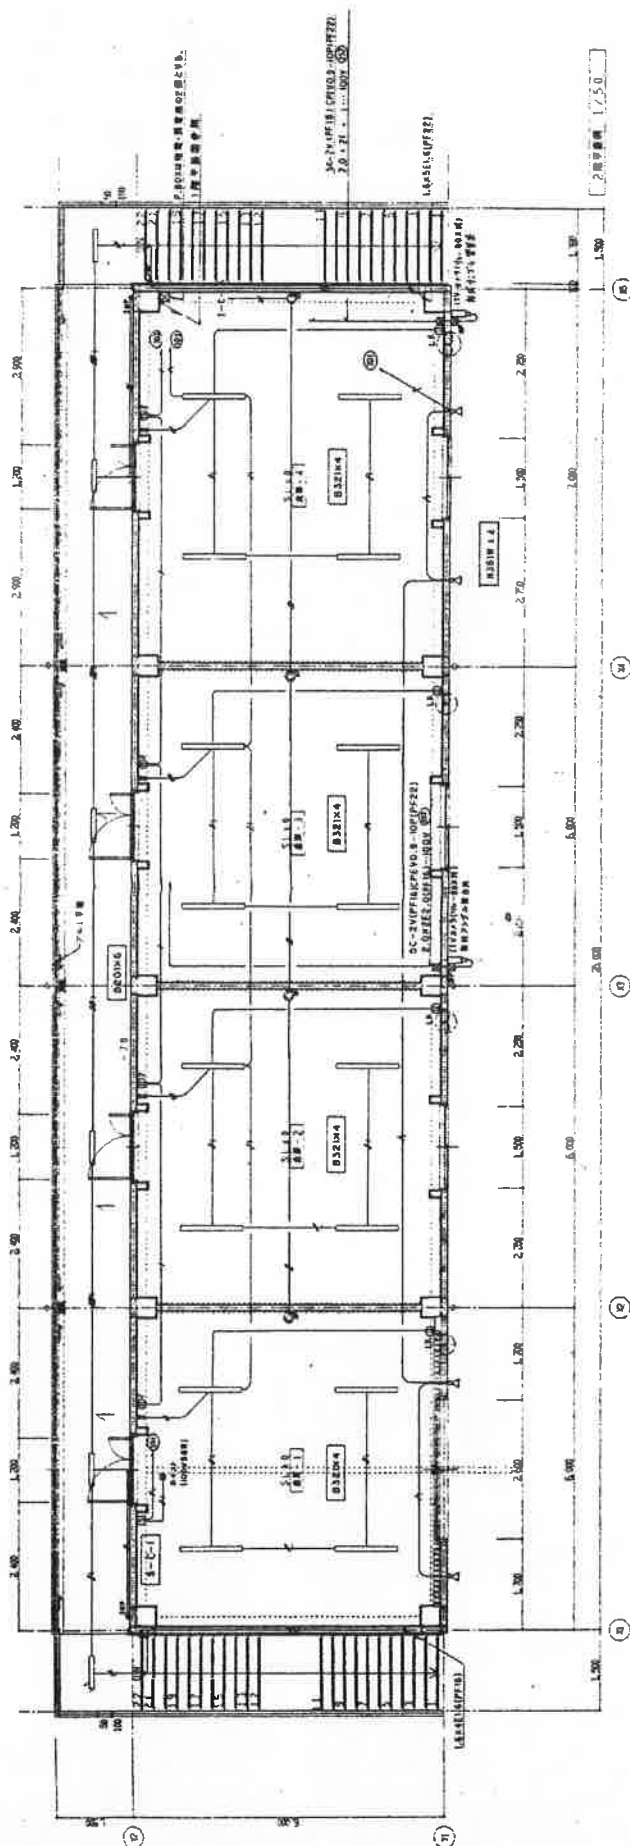

加西消防署訓練塔電灯設備配線図

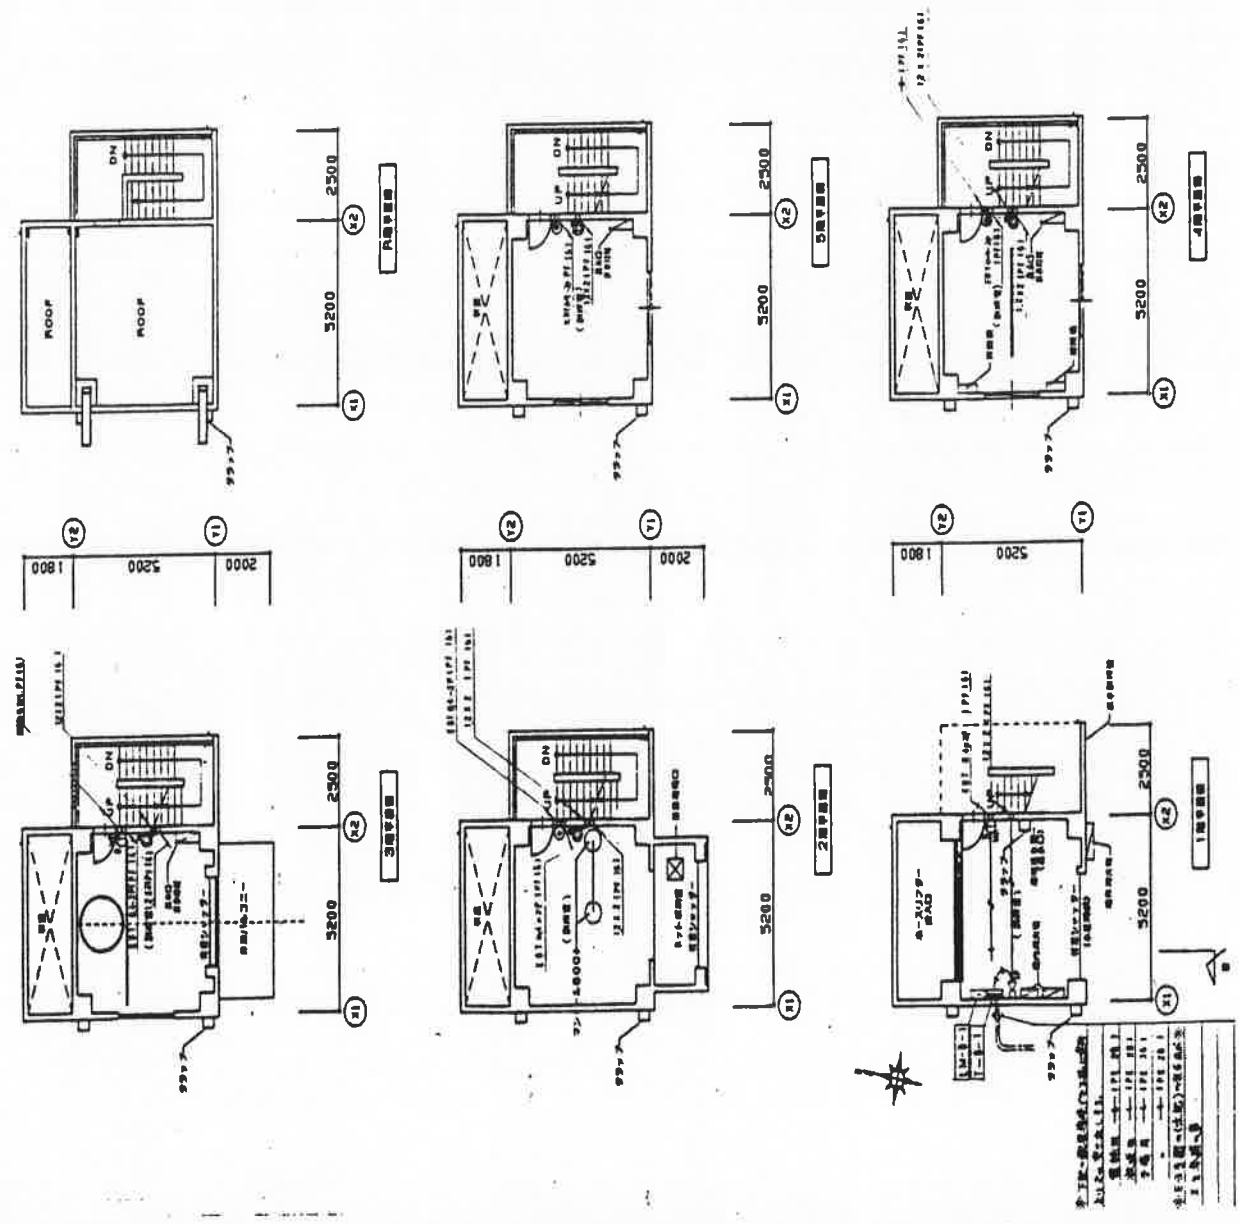

各階電灯個数一覧表


現在の器具番号 取付場所	B321	B321 B	B321 W	B321 WB	B201 WB	N361 W
1 F (訓練室)			4台	1台		
2 F ~ 5 F (訓練室)	13台	5台				
階段					9台	
4 F 屋外投光器						2台
小計	13台	5台	4台	1台	9台	2台

加西南出張所 電灯設備配線図

縮尺 1 : 200 (単位 mm)

1 階

2 階

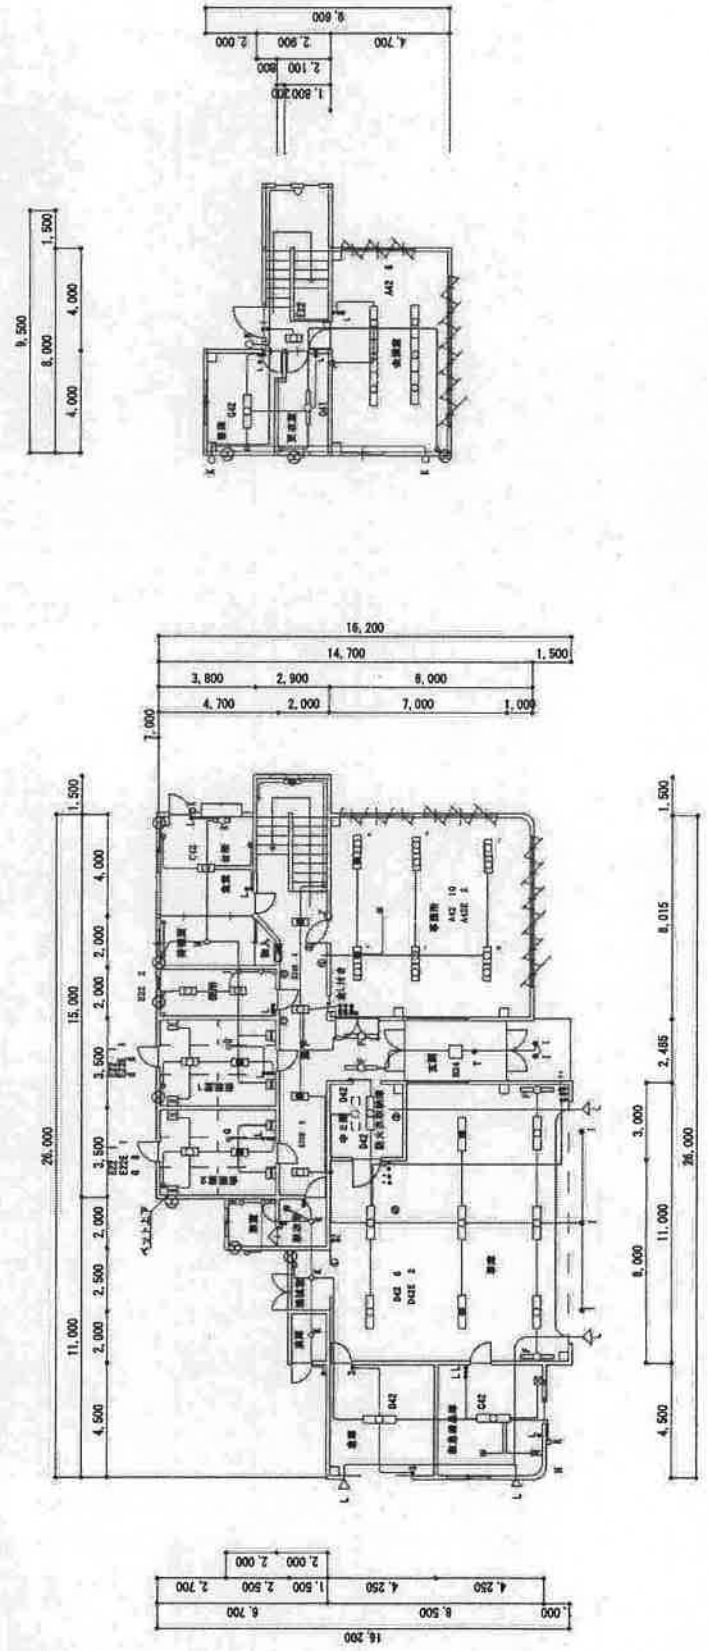


7000




加西消防署 1階 平面図

別図7

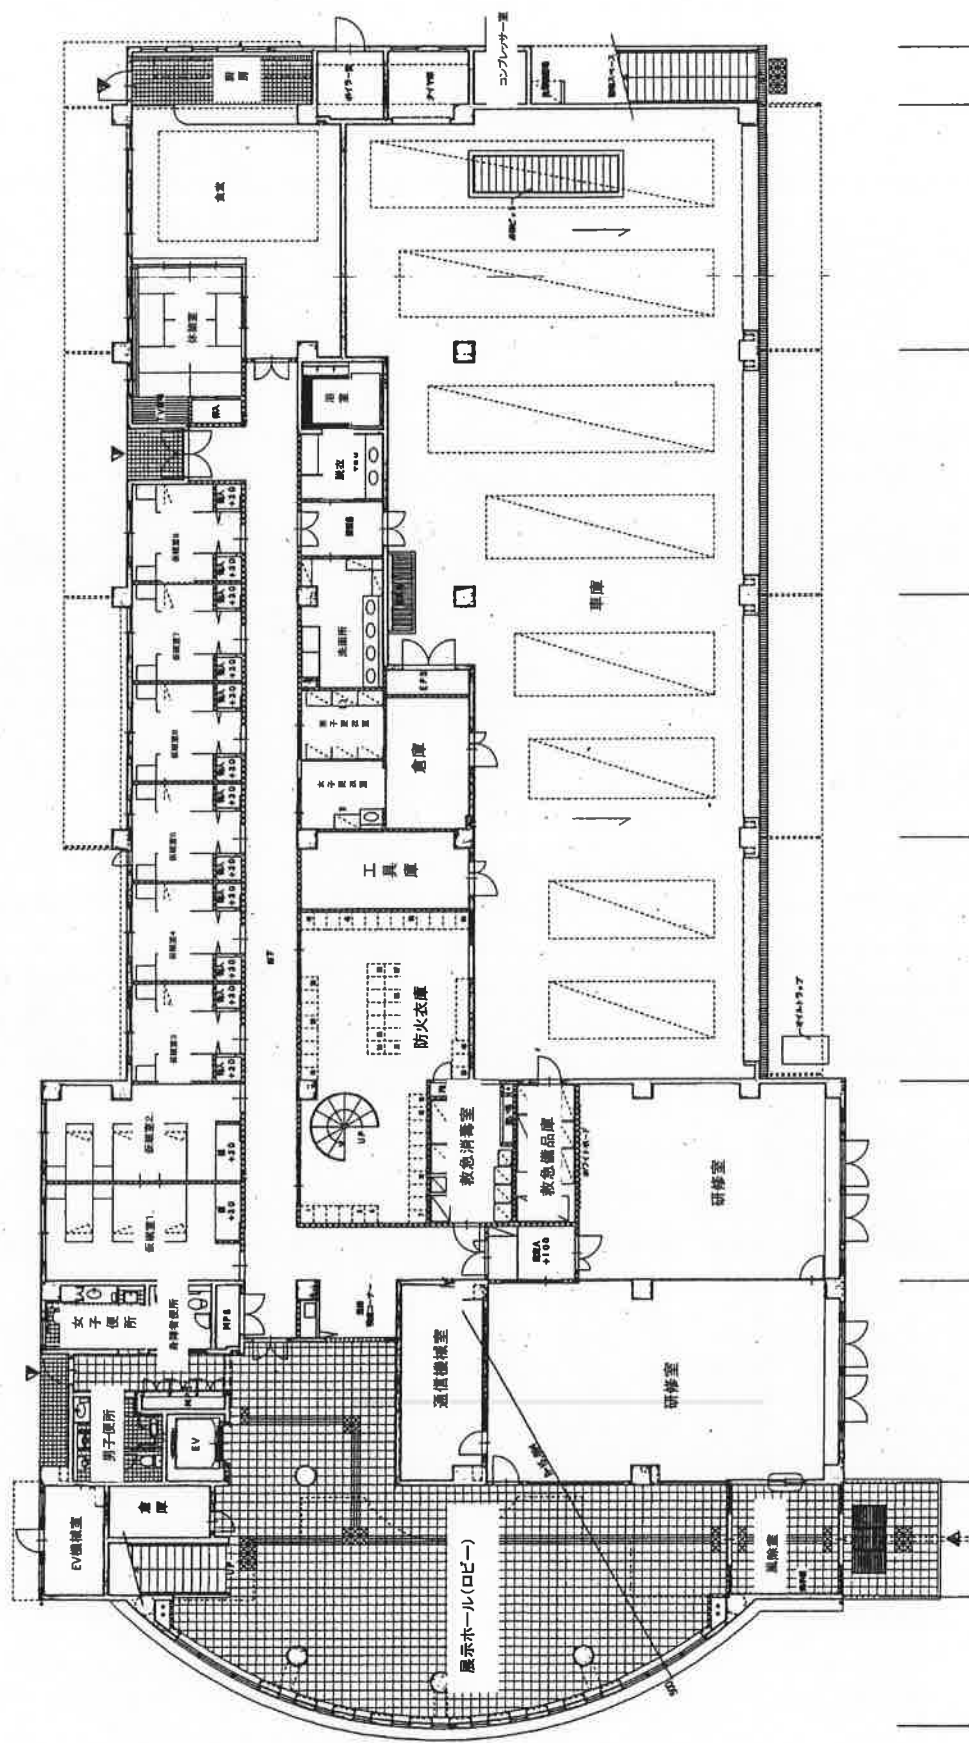


加西消防署 2階平面図

別図8

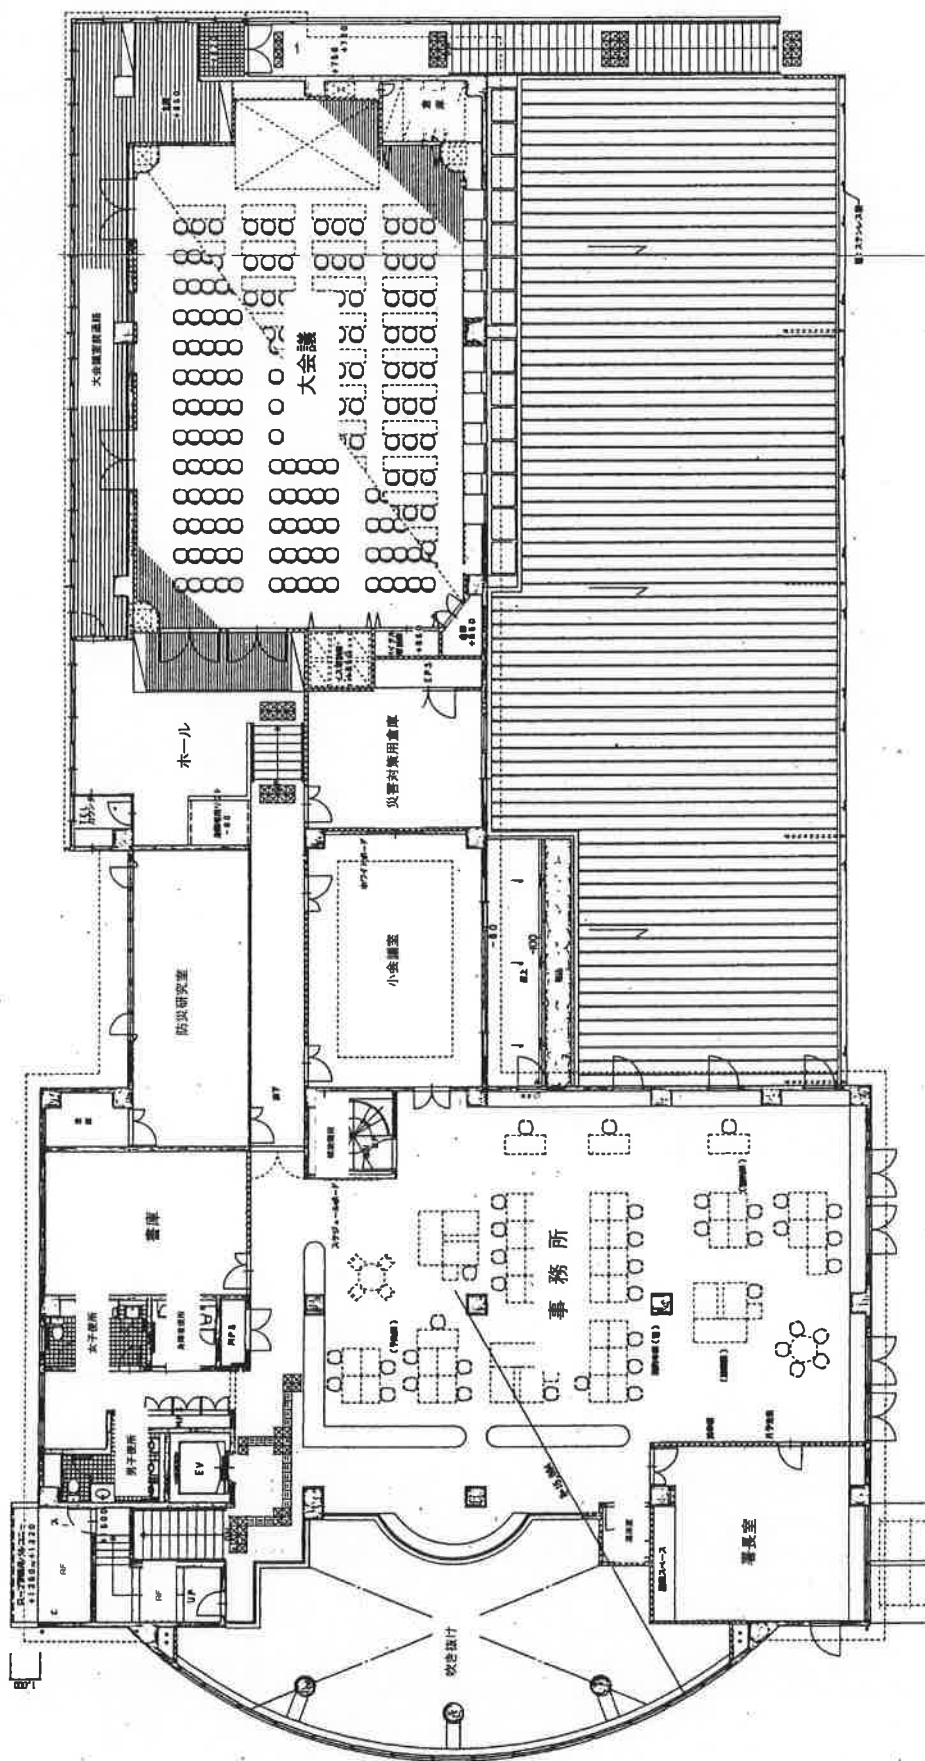


加西消防署車庫棟平面図


2 F 備蓄庫

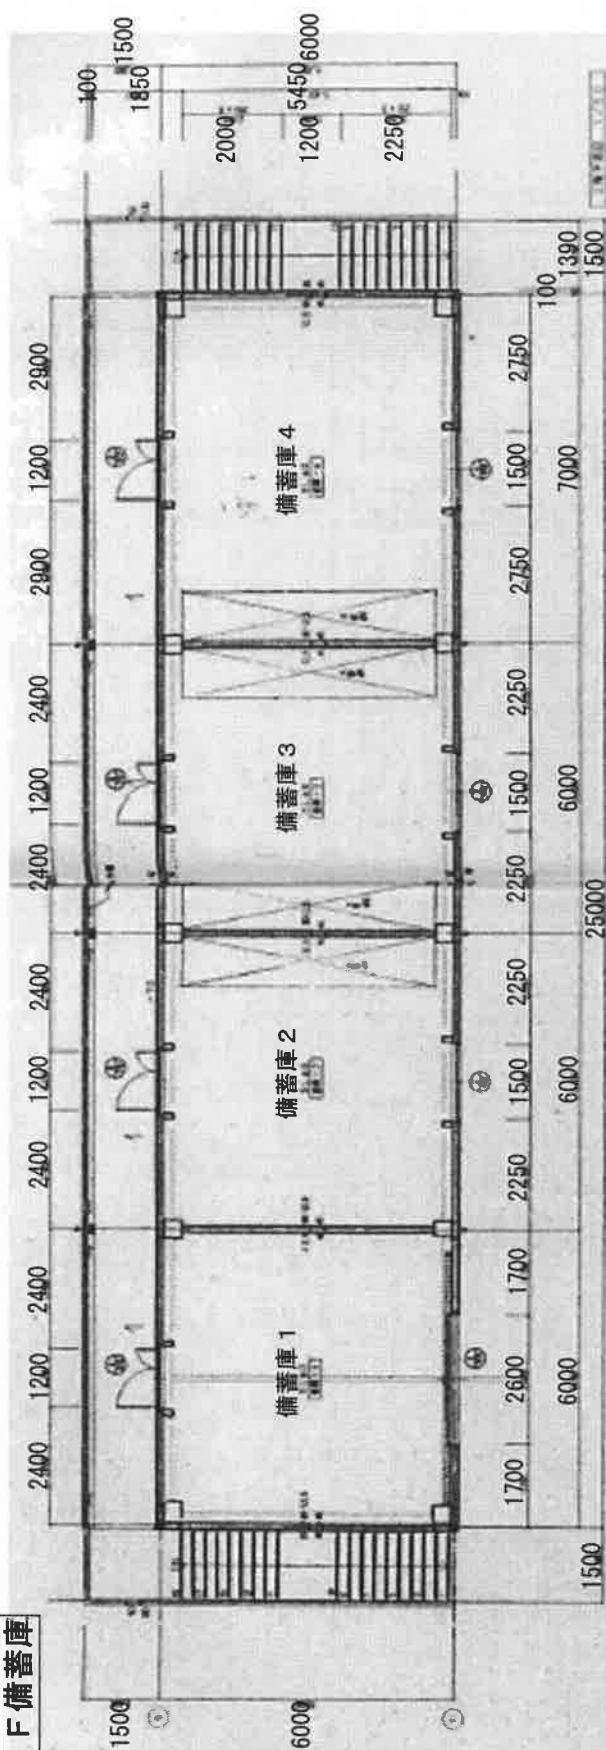


1 F 車庫 (備品庫)

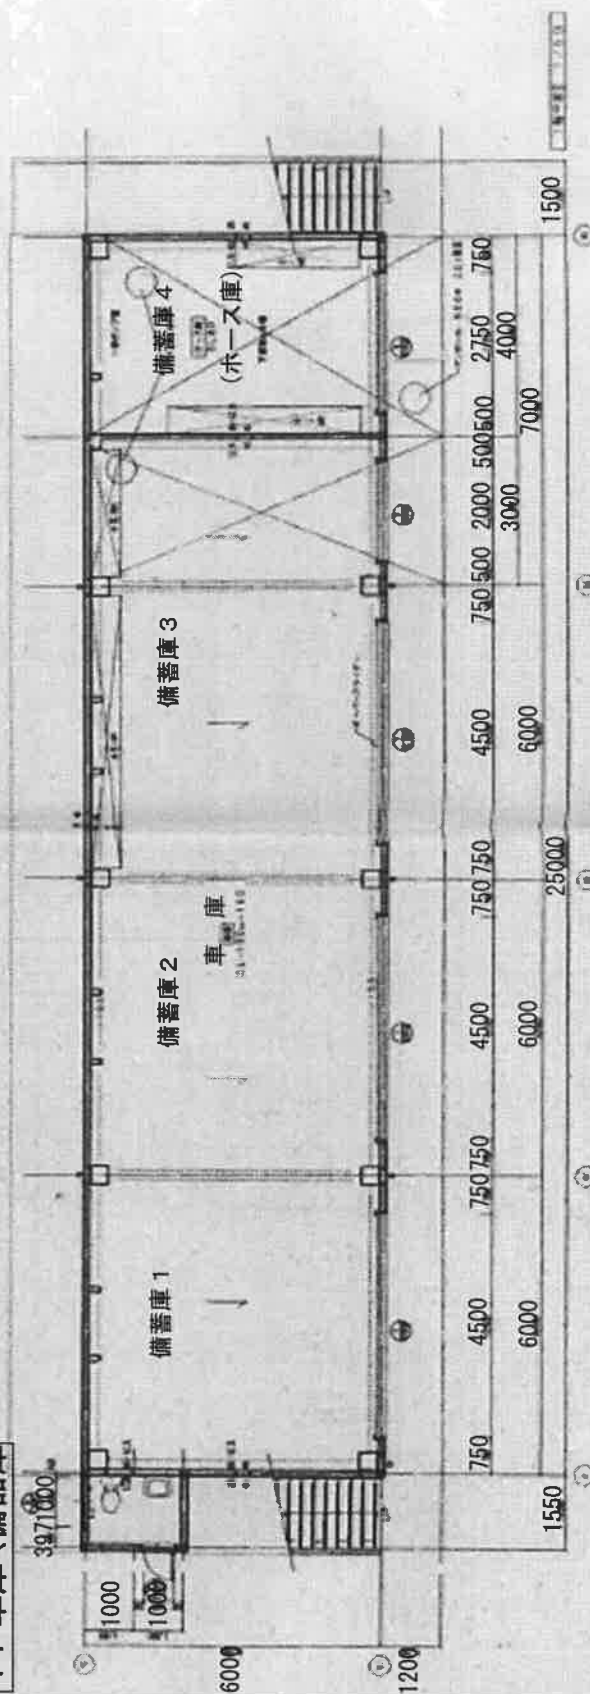

加西消防署訓練塔平面図

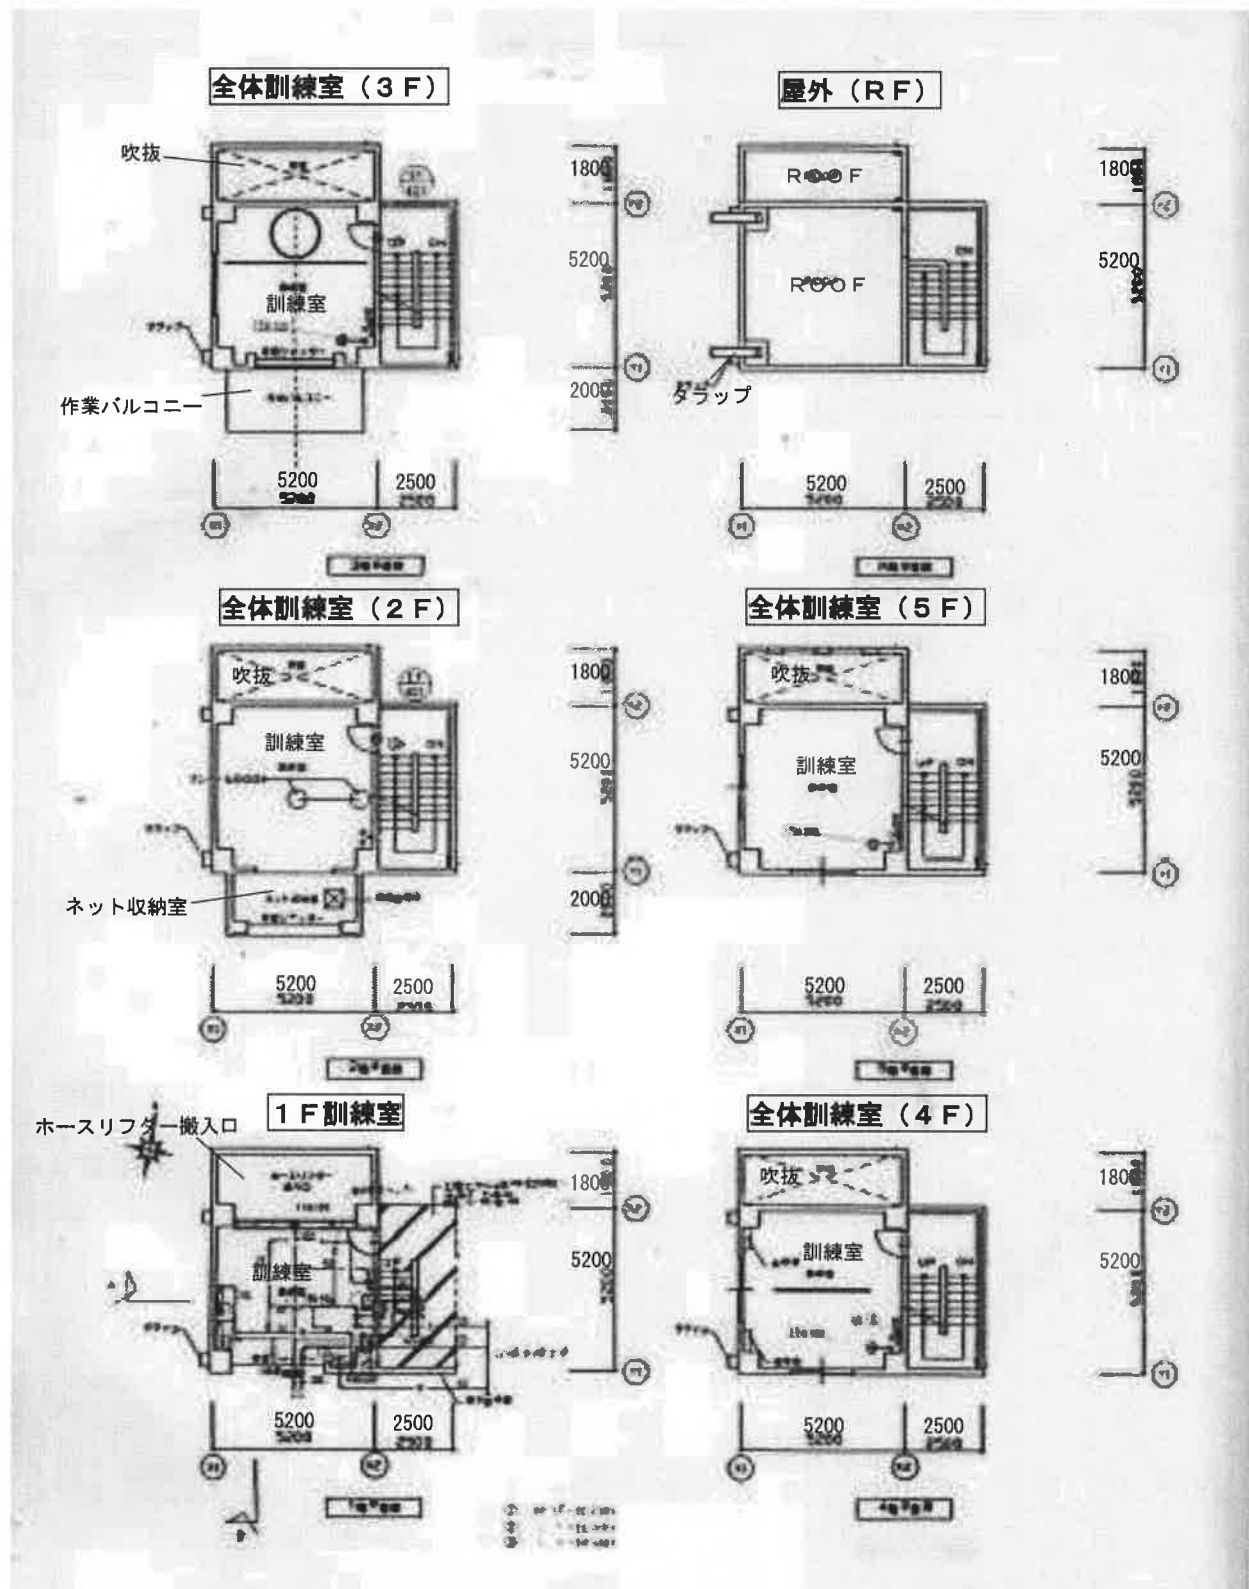


加西南出張所 1F 平面図

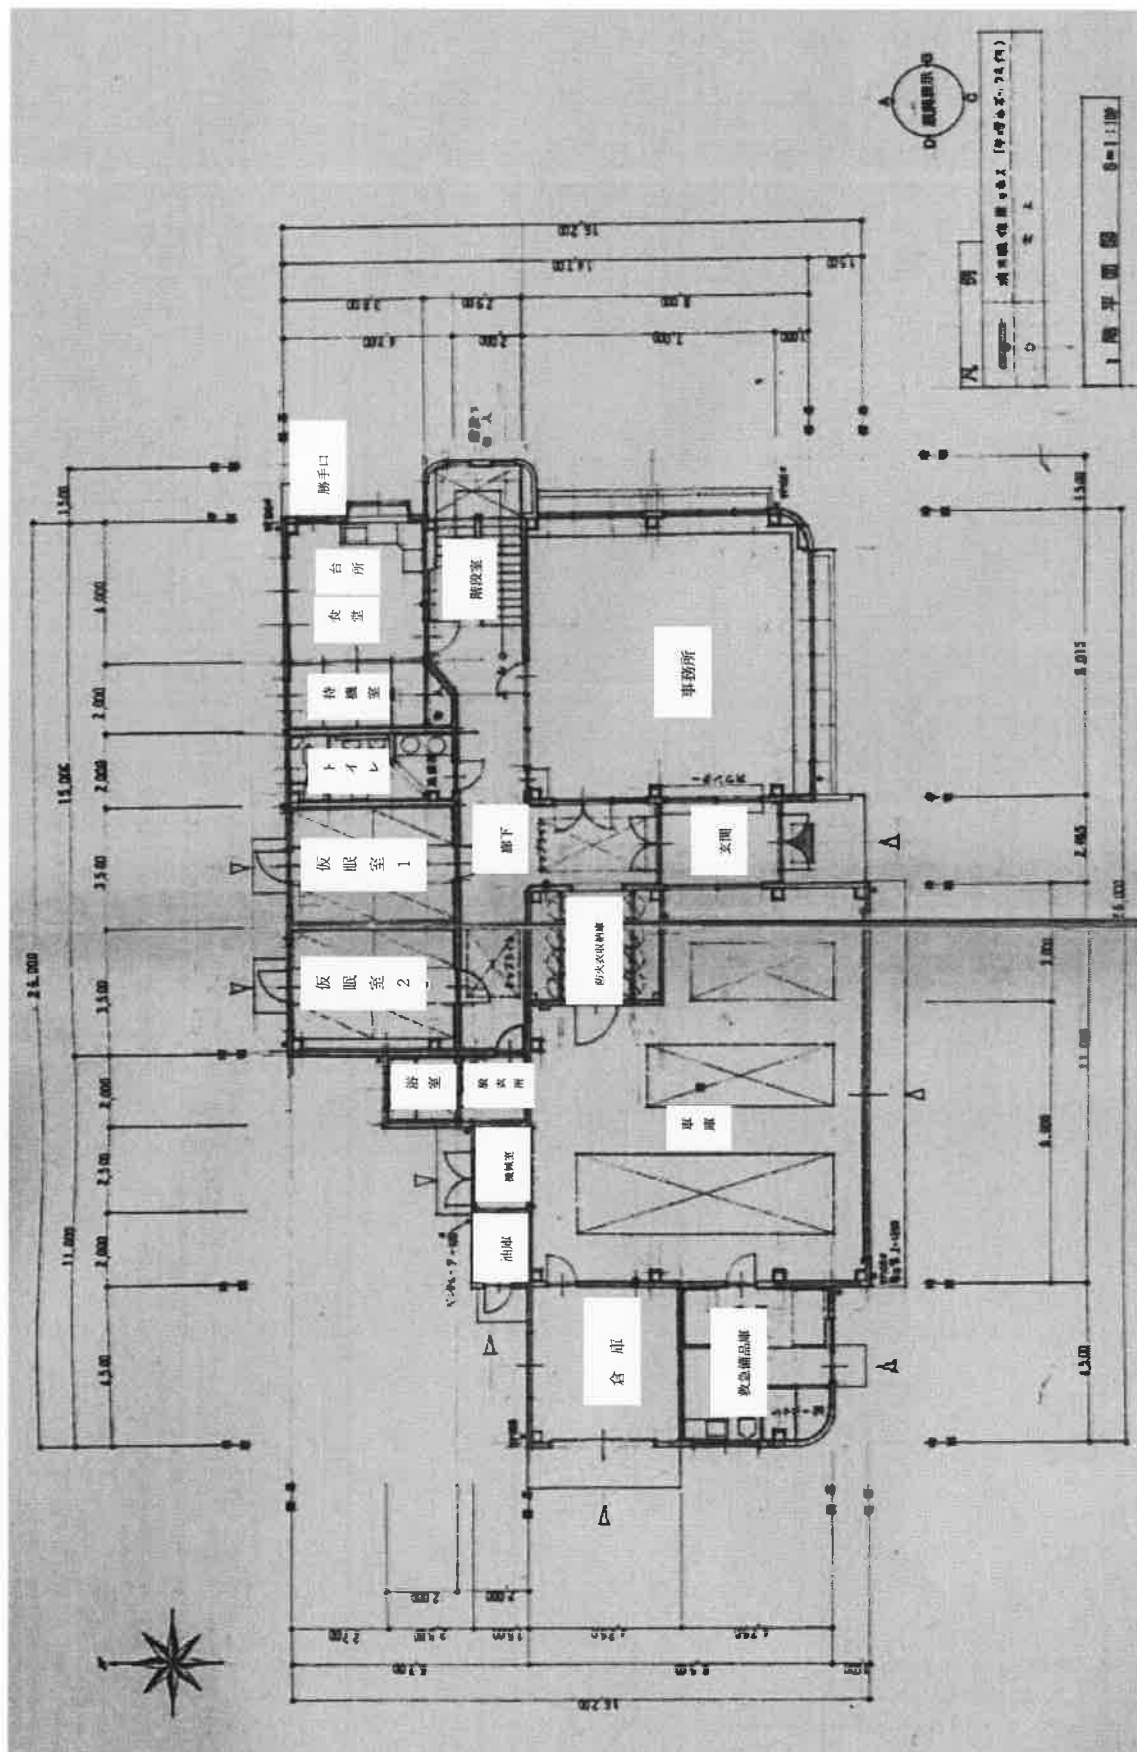


加西南出張所 2F 平面図

別図 12

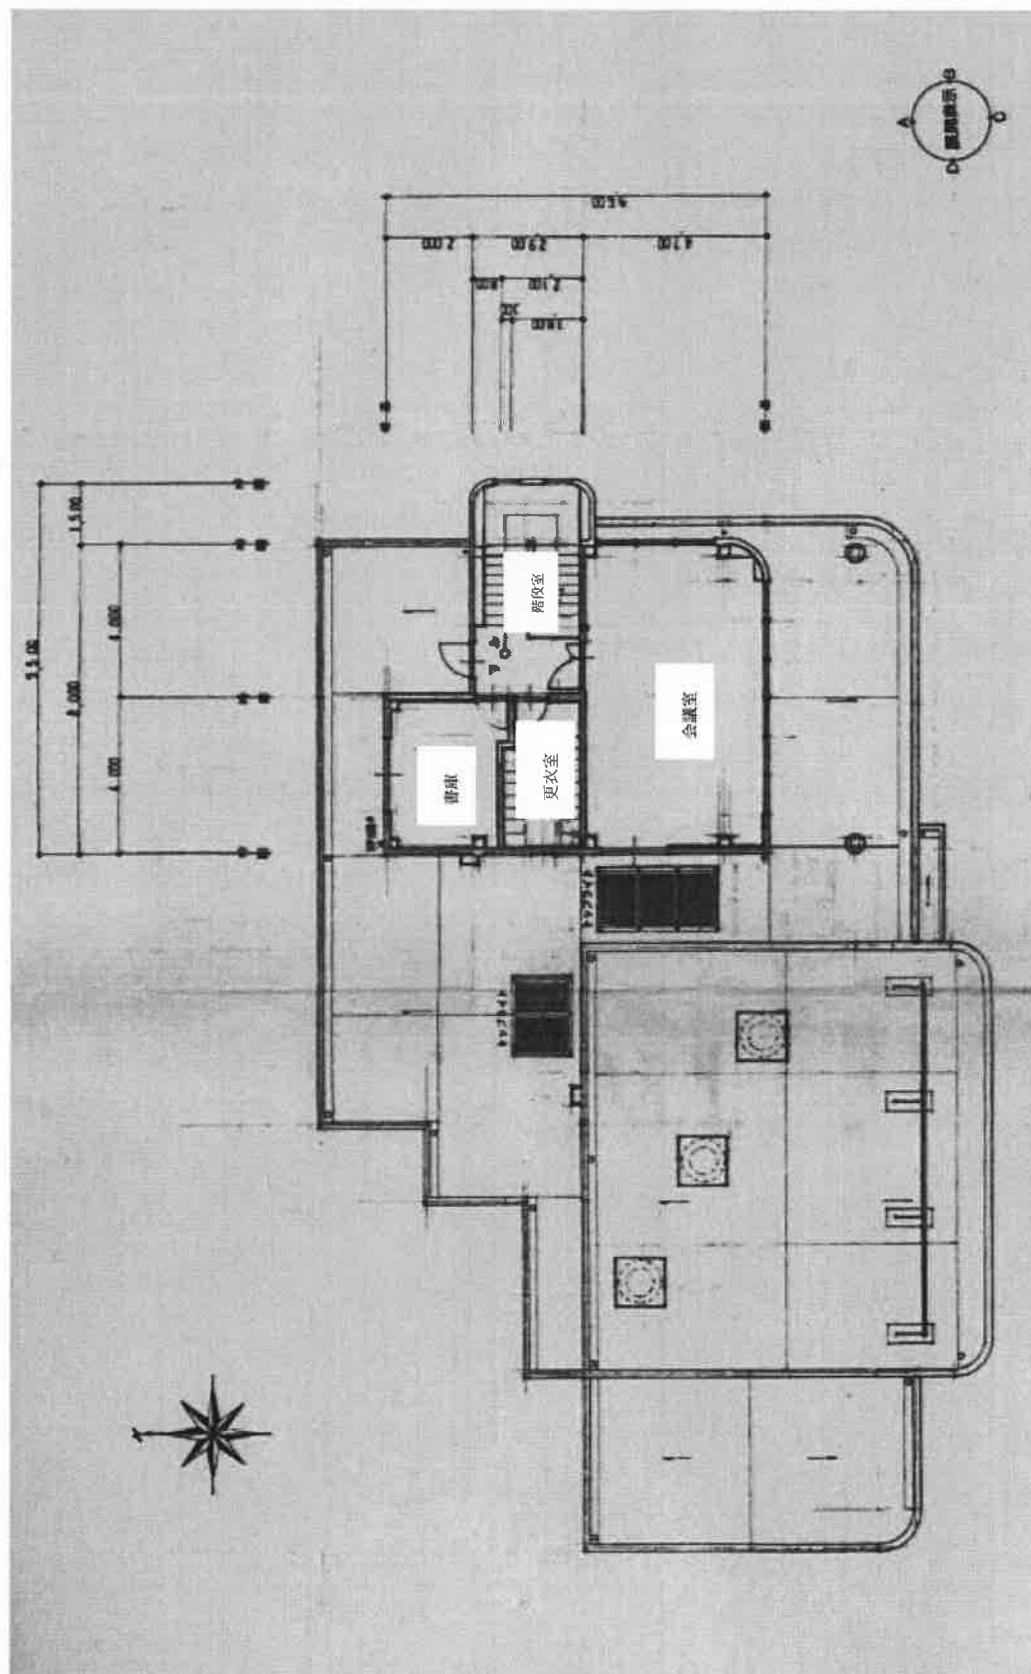

加西北出張所 平面図

別図 13

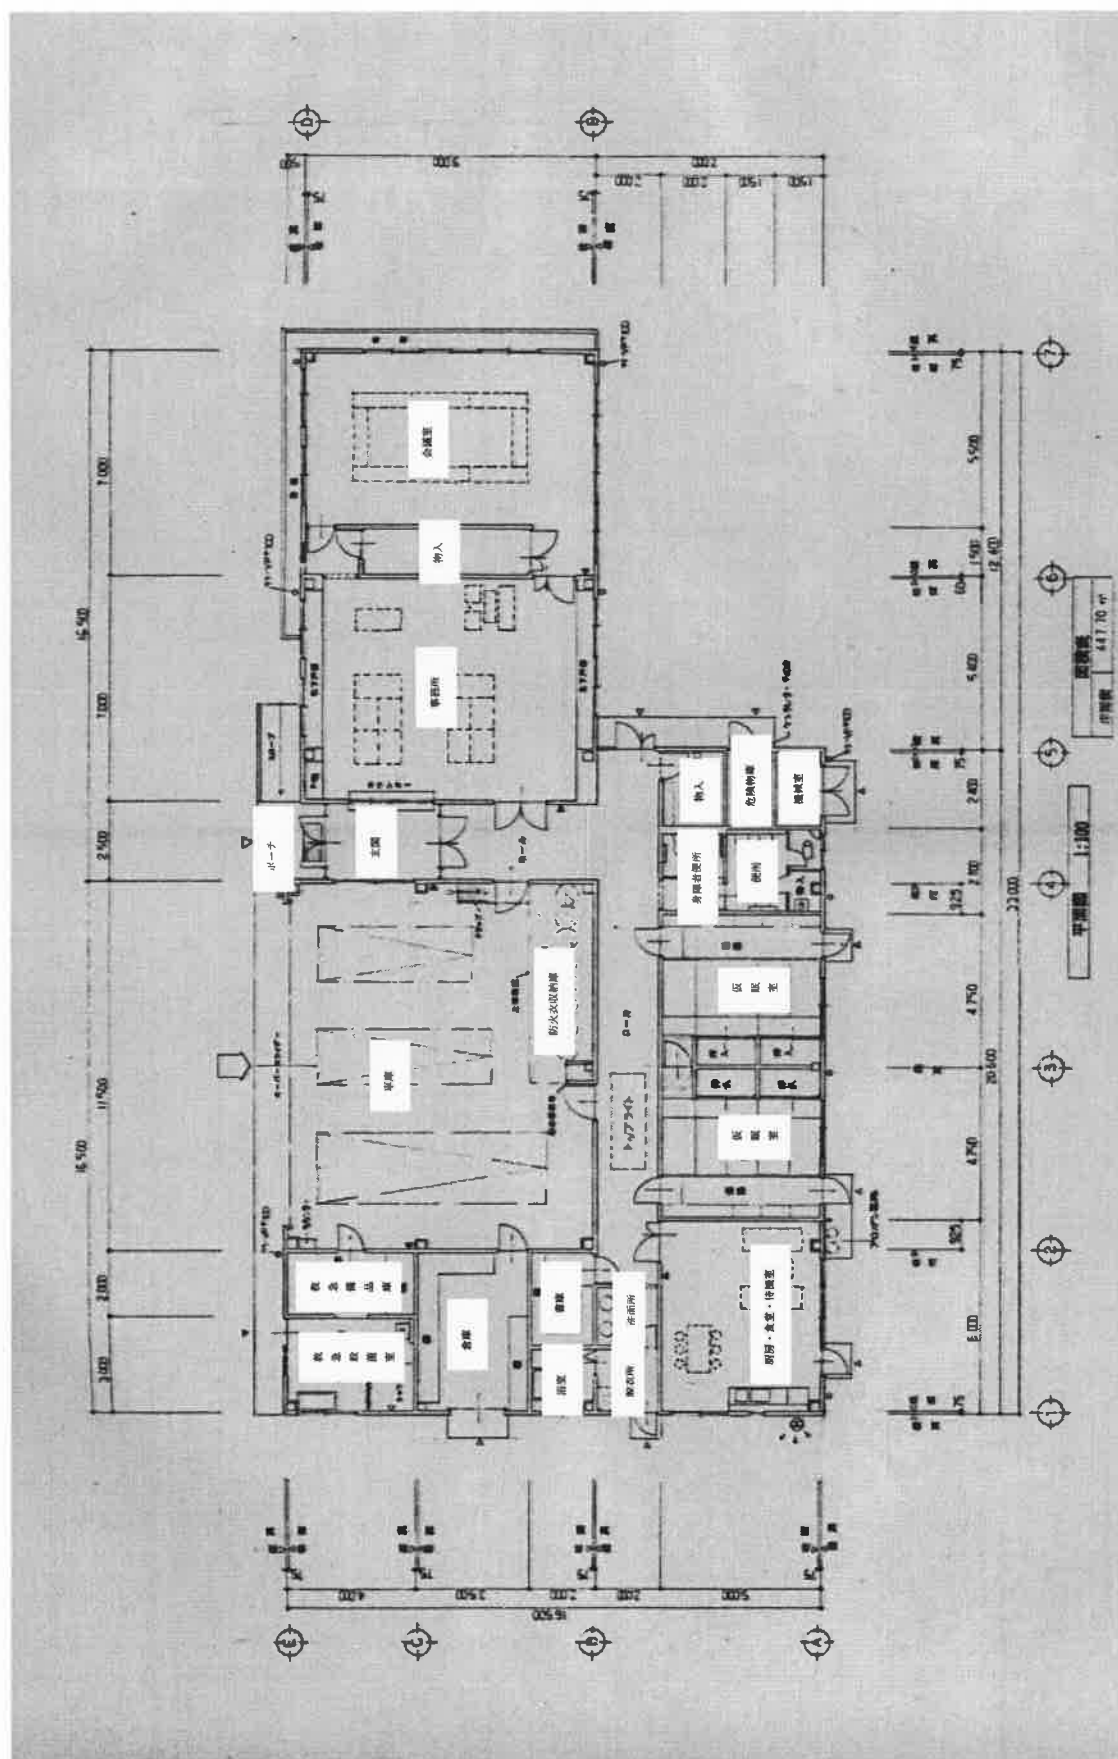

加西消防署付近見取図



加西消防署加西北出張所付近見取図

